



SPLITSINGSAKTE
Mr. H. Marsmanstraat 2-24 te Zeist

Heden, dertien juni tweeduizend twaalf, _____
verscheen voor mij, _____
mr Franciscus Gerardus Bakker, _____
notaris met plaats van vestiging Zeist: _____

d.d. 13-6-2012

rep.nr. 20928

mevrouw Dorien Antonia Clotilda Horevoorts, werkzaam en te dezen _____
woonplaats kiezende te: 3701 BA Zeist, Woudenbergseweg 5, geboren te _____
Alphen en Riel op tien april negentienhonderd achtenzeventig, _____
te dezen handelend als schriftelijk gevolmachtigde van: _____
de vereniging: **WONINGBOUWVERENIGING "DE KOMBINATIE"**, -
statutair gevestigd te Zeist en kantoorhoudende te 3702 AH Zeist, _____
Steniaweg 44, ingeschreven in het handelsregister onder nummer _____
30039138.

De comparant, handelend als gemeld, verklaarde dat: _____

- a. Woningbouwvereniging De Combinatie eigenaar is van: _____
een appartementengebouw met aanbehoren, waarin twaalf (12) _____
woningen en een tweetal paden, plaatselijk bekend **Mr. H.** _____
Marsmanstraat 2 tot en met 24 (even nummers), 3702 BR _____
Zeist, kadastraal bekend gemeente Zeist, sectie M, nummer 5150, _____
groot twaalf aren en zeventig centiareen (12 a en 70 ca), _____
hierna te noemen: het registergoed; _____
- b. Woningbouwvereniging De Combinatie (destijds genaamd: _____
Woningbouwvereniging Combinatie 86) de eigendom van het registergoed -
heeft verkregen door de inschrijving in register hypotheek nummer 4 bij -
de dienst van het kadaster en de openbare registers in Nederland, in de -
voormalige bewaring Utrecht, op negentwintig januari negentienhonderd -
zevenentachtig in deel 5486 nummer 20, van een afschrift van een akte van -
levering, houdende kwijting voor de koopsom en afstand van het recht om -
ontbinding van de overeenkomst te vorderen, op grond van het bepaalde in -
de artikelen 1302 en 1303 van het Burgerlijk Wetboek, zoals deze artikelen -
van toepassing waren vóór één januari negentienhonderd tweeënnegentig, -
op achtentwintig januari negentienhonderd zevenentachtig verleden voor -
mr M.A. van Rhijn, destijds notaris te Zeist; _____
- c. Woningbouwvereniging De Combinatie heeft besloten over te gaan tot _____
splitsing van gemeld registergoed in appartementsrechten in de zin van _____
artikel 5:106 van het Burgerlijk Wetboek, alsmede tot vaststelling van een _____
reglement van splitsing als bedoeld in artikel 5:111 sub d van het Burgerlijk-
Wetboek en de oprichting van een vereniging van eigenaars als bedoeld in _____
artikel 5:112 lid 1 sub e van het Burgerlijk Wetboek; _____
- d. aan deze akte een uit één (1) blad bestaande tekening als bedoeld in artikel -
5:109 lid 2 van het Burgerlijk Wetboek is gehecht (*bijlage*); _____
- e. op die tekening met de cijfers 1 tot en met 12 de gedeelten van het gebouw -



- met aanbehooren zijn aangegeven die bestemd zullen zijn om als _____
afzonderlijk geheel te worden gebruikt. Het uitsluitend gebruiksrecht van _____
die gedeelten zal zijn begrepen in de bij deze akte te formeren _____
appartementenrechten. _____
- f. de Bewaarder van de Dienst voor het Kadaster en de openbare registers op _____
zevenentwintig april tweeduizend twaalf voormelde tekening heeft _____
goedgekeurd, welke tekening is gedeponereerd onder nummer: _____
20120426000310, waarbij de complexaanduiding voor het in de splitsing te
betrekken gebouw met de daarbij behorende grond: 5275-A is; _____
- g. voormeld registergoed zal worden gesplitst in twaalf (12) _____
appartementenrechten, kadastraal bekend gemeente Zeist, sectie M, _____
complexaanduiding 5275-A, appartementenindices 1 tot en met 12, zoals _____
hierna gespecificeerd omschreven. _____

Voorzoveel nodig wordt in verband met de nauwkeurigheid van de hierna _____
volgende omschrijvingen van de appartementenrechten uitdrukkelijk naar _____
gemelde tekening verwezen. _____

De comparant, handelend als gemeld, verklaarde thans over te gaan tot: _____

I. SPLITSING IN APPARTEMENTSRECHTEN _____

II. VASTSTELLING VAN HET REGLEMENT VAN SPLITSING, _____

zulks conform het modelreglement, zoals dit is ontworpen door een commissie,
benoemd door de Koninklijke Notariële Beroepsorganisatie en vastgesteld bij _____
akte op zeventien januari tweeduizend zes voor mr A.G. Hartman, notaris te _____
Amsterdam, verleden, van welke akte een afschrift is ingeschreven in register _____
hypotheken 4 ten kantore van de dienst van het kadaster en de openbare _____
registers in Nederland (voormalige bewaring Utrecht) op achttien januari _____
tweeduizend zes in deel 13420 nummer 174, met dien verstande dat na te _____
melden artikelen zijn aangepast/gewijzigd: _____

- artikel 8 lid 1 en 4; _____
- artikel 8 lid 5 toegevoegd; _____
- artikel 10 lid 2; _____
- artikel 15 lid 1 en 5; _____
- artikel 17 lid 1; _____
- artikel 22 lid 2; _____
- artikel 25 lid 1; _____
- artikel 28 lid 3; _____
- artikel 30 lid 2; _____
- artikel 39 lid 10 toegevoegd; _____
- artikel 40 lid 8; _____
- artikel 42 lid 1 en 2; _____
- artikel 45 lid 4 en 5; _____
- artikel 47 lid 2; _____
- artikel 53 lid 1 en 2; _____
- artikel 53 lid 11 toegevoegd; _____
- artikel 55 _____



- artikel 63, _____
terwijl Annex 1 van het modelreglement niet van toepassing is. _____

I. SPLITSING IN APPARTEMENTSRECHTEN _____

Voormeld registergoed wordt gesplitst in twaalf (12) appartementsrechten, te weten: _____

1. het appartementsrecht rechtgevend op het uitsluitend gebruik van de woning op de begane grond met tuin en berging, plaatselijk bekend Mr. H. Marsmanstraat 22, 3702 BR Zeist, kadastraal bekend gemeente Zeist, sectie M, complexaanduiding 5275-A, appartementsindex 1, uitmakende het negentig/éénderduizend tweehonderdste (90/1.200) onverdeeld aandeel in de gemeenschap bestaande uit het appartementengebouw met aanbehoren, waarin twaalf (12) woningen en een tweetal paden, plaatselijk bekend Mr. H. Marsmanstraat 2 tot en met 24 (even nummers), 3702 BR Zeist, ten tijde van de splitsing in appartementsrechten kadastraal bekend gemeente Zeist, sectie M, nummer 5150, groot twaalf aren en zeventig centiaren (12 a en 70 ca);
2. het appartementsrecht rechtgevend op het uitsluitend gebruik van de woning op de begane grond met tuin en berging, plaatselijk bekend Mr. H. Marsmanstraat 16, 3702 BR Zeist, kadastraal bekend gemeente Zeist, sectie M, complexaanduiding 5275-A, appartementsindex 2, uitmakende het negentig/éénderduizend tweehonderdste (90/1.200) onverdeeld aandeel in voormelde gemeenschap;
3. het appartementsrecht rechtgevend op het uitsluitend gebruik van de woning op de begane grond met tuin en berging, plaatselijk bekend Mr. H. Marsmanstraat 10, 3702 BR Zeist, kadastraal bekend gemeente Zeist, sectie M, complexaanduiding 5275-A, appartementsindex 3, uitmakende het negentig/éénderduizend tweehonderdste (90/1.200) onverdeeld aandeel in voormelde gemeenschap;
4. het appartementsrecht rechtgevend op het uitsluitend gebruik van de woning op de begane grond met tuin en berging, plaatselijk bekend Mr. H. Marsmanstraat 4, 3702 BR Zeist, kadastraal bekend gemeente Zeist, sectie M, complexaanduiding 5275-A, appartementsindex 4, uitmakende het negentig/éénderduizend tweehonderdste (90/1.200) onverdeeld aandeel in voormelde gemeenschap;
5. het appartementsrecht rechtgevend op het uitsluitend gebruik van de woning op de eerste en tweede etage en hal op de begane grond, plaatselijk bekend Mr. H. Marsmanstraat 24, 3702 BR Zeist, kadastraal bekend gemeente Zeist, sectie M, complexaanduiding 5275-A, appartementsindex 5, uitmakende het éénderduizend vijftig/éénderduizend tweehonderdste (105/1.200) onverdeeld aandeel in voormelde gemeenschap;
6. het appartementsrecht rechtgevend op het uitsluitend gebruik van de woning op de eerste en tweede etage en hal op de begane grond, plaatselijk bekend Mr. H. Marsmanstraat 20, 3702 BR Zeist, kadastraal bekend _____



- gemeente Zeist, sectie M, complexaanduiding 5275-A, appartementsindex – 6, _____
uitmakende het éénhonderd vijf/éénderduizend tweehonderdste (105/1.200) –
onverdeeld aandeel in voormelde gemeenschap; _____
7. het appartementsrecht rechtgevend op het uitsluitend gebruik van de _____
woning op de eerste en tweede etage en hal op de begane grond, plaatselijk –
bekend Mr. H. Marsmanstraat 18, 3702 BR Zeist, kadastraal bekend _____
gemeente Zeist, sectie M, complexaanduiding 5275-A, appartementsindex –
7, _____
uitmakende het éénhonderd vijf/éénderduizend tweehonderdste (105/1.200) –
onverdeeld aandeel in voormelde gemeenschap; _____
8. het appartementsrecht rechtgevend op het uitsluitend gebruik van de _____
woning op de eerste en tweede etage en hal op de begane grond, plaatselijk –
bekend Mr. H. Marsmanstraat 14, 3702 BR Zeist, kadastraal bekend _____
gemeente Zeist, sectie M, complexaanduiding 5275-A, appartementsindex –
8, _____
uitmakende het éénhonderd vijf/éénderduizend tweehonderdste (105/1.200) –
onverdeeld aandeel in voormelde gemeenschap; _____
9. het appartementsrecht rechtgevend op het uitsluitend gebruik van de _____
woning op de eerste en tweede etage en hal op de begane grond, plaatselijk –
bekend Mr. H. Marsmanstraat 12, 3702 BR Zeist, kadastraal bekend _____
gemeente Zeist, sectie M, complexaanduiding 5275-A, appartementsindex –
9, _____
uitmakende het éénhonderd vijf/éénderduizend tweehonderdste (105/1.200) –
onverdeeld aandeel in voormelde gemeenschap; _____
10. het appartementsrecht rechtgevend op het uitsluitend gebruik van de _____
woning op de eerste en tweede etage en hal op de begane grond, plaatselijk –
bekend Mr. H. Marsmanstraat 8, 3702 BR Zeist, kadastraal bekend _____
gemeente Zeist, sectie M, complexaanduiding 5275-A, appartementsindex –
10, _____
uitmakende het éénhonderd vijf/éénderduizend tweehonderdste (105/1.200) –
onverdeeld aandeel in voormelde gemeenschap; _____
11. het appartementsrecht rechtgevend op het uitsluitend gebruik van de _____
woning op de eerste en tweede etage en hal op de begane grond, plaatselijk –
bekend Mr. H. Marsmanstraat 6, 3702 BR Zeist, kadastraal bekend _____
gemeente Zeist, sectie M, complexaanduiding 5275-A, appartementsindex –
11, _____
uitmakende het éénhonderd vijf/éénderduizend tweehonderdste (105/1.200) –
onverdeeld aandeel in voormelde gemeenschap; _____
12. het appartementsrecht rechtgevend op het uitsluitend gebruik van de _____
woning op de eerste en tweede etage en hal op de begane grond, plaatselijk –
bekend Mr. H. Marsmanstraat 2, 3702 BR Zeist, kadastraal bekend _____
gemeente Zeist, sectie M, complexaanduiding 5275-A, appartementsindex –
12, _____



uitmakende het éénhonderd vijf/éénderduizend tweehonderdste (105/1.200) —
onverdeeld aandeel in voormelde gemeenschap. _____

De comparant, handelend als gemeld, verklaarde vervolgens bij deze het _____
eigendomsrecht op vooromschreven registergoed te splitsen in twaalf (12) _____
appartementenrechten, als hiervoor omschreven en Woningbouwvereniging De —
Kombinatie als eigenaar van die appartementenrechten aan te wijzen. _____

II. REGLEMENT VAN SPLITSING _____

Vervolgens verklaarde de comparant, handelend als gemeld, terzake van deze —
splitsing in appartementenrechten het reglement als bedoeld in artikel 5:111 van —
het Burgerlijk Wetboek vast te stellen als volgt: _____

A. Definities en algemene bepalingen _____

Artikel 1 _____

In het reglement wordt verstaan onder: _____

- a. "akte": de akte van splitsing, met inbegrip van de tekening als bedoeld —
in artikel 5:109 tweede lid van het Burgerlijk Wetboek, van het _____
reglement alsmede de eventuele wijzigingen en aanvullingen daarvan; —
- aa. "toegelaten instelling": enige rechtspersoon die op grond van artikel 70
van de Woningwet toegelaten is uitsluitend in het belang van de _____
volkshuisvesting werkzaam te zijn of een daarmee wegens een andere—
wetsbepaling gelijk te stellen instelling. _____
- b. "beheerder": een door de vergadering benoemd (rechts)persoon die —
nader te bepalen taken van het bestuur uitoefent, zoals het _____
administratief/financieel beheer, het technisch beheer of het _____
bouwkundig beheer; _____
- c. "bestuur": het bestuur van de vereniging als bedoeld in artikel 5:131 van
het Burgerlijk Wetboek, gevormd door één of meer bestuurders; _____
- d. "boekjaar": het boekjaar van de vereniging; _____
- e. "eigenaar": de gerechtigde tot een appartementenrecht als bedoeld in —
artikel 5:106 vijfde lid van het Burgerlijk Wetboek, waaronder begrepen —
een erfpachter, opstaller, vruchtgebruiker of gerechtigde krachtens een
recht van gebruik en/of bewoning op een privé gedeelte respectievelijk —
appartementenrecht, tenzij uit de tekst of de strekking van het _____
desbetreffende artikel anders blijkt; _____
- f. "gebouw": het gebouw of de gebouwen dat/die in de splitsing is/zijn —
betrokken; _____
- g. "gebruiker": degene die als huurder of anderszins, anders dan —
krachtens een beperkt recht, het gebruik van het privé gedeelte heeft als
bedoeld in artikel 5:120 van het Burgerlijk Wetboek; _____
- h. "gemeenschap": de in de splitsing betrokken goederen; _____
- i. "gemeenschappelijke gedeelten": die gedeelten van het gebouw en/of —
de grond die blijkens de akte niet bestemd zijn of worden om als —
afzonderlijk geheel te worden gebruikt; _____
- j. "gemeenschappelijke zaken": alle zaken die bestemd zijn of worden om
door alle eigenaars of een bepaalde groep van eigenaars gebruikt te —



- worden voor zover niet vallende onder i; _____
- k. "grond": (het recht op) de grond die in de splitsing is betrokken; _____
 - l. "huishoudelijk reglement": het huishoudelijk reglement als bedoeld in artikel 59 van het reglement; _____
 - m. "jaarrekening": de jaarrekening waarin is opgenomen een balans en een exploitatierekening met toelichting; _____
 - n. "jaarverslag": het verslag van het bestuur over de gang van zaken in de vereniging en het gevoerde beleid; _____
 - o. "onderappartementsrecht": een appartementsrecht ontstaan bij een ondersplitsing; _____
 - p. "ondereigenaar": de eigenaar van een onderappartementsrecht; _____
 - q. "ondersplitsing": de splitsing in appartementsrechten als bedoeld in artikel 5:106 derde lid van het Burgerlijk Wetboek; _____
 - r. "privé gedeelte": het gedeelte of de gedeelten van het gebouw en/of de grond dat/die blijkens de akte bestemd is/zijn of worden om als afzonderlijk geheel te worden gebruikt; _____
 - s. "raad van commissarissen": de raad van commissarissen als bedoeld in artikel 2:48 juncto artikel 5:135 van het Burgerlijk Wetboek; _____
 - t. "reglement": het reglement van splitsing als bedoeld in de artikelen 5:111 en 5:112 van het Burgerlijk Wetboek, inhoudende onder meer de statuten van de vereniging en de rechten en plichten van de eigenaars; _____
 - u. "reglement van ondersplitsing": het voor de ondersplitsing geldende reglement van splitsing; _____
 - v. "reservefonds": het reservefonds als bedoeld in artikel 5:126 eerste lid van het Burgerlijk Wetboek; _____
 - w. "vereniging": de vereniging van eigenaars als bedoeld in artikel 5:112 eerste lid onder e en artikel 5:124 van het Burgerlijk Wetboek; _____
 - x. "vereniging van ondeigenaars": de vereniging van eigenaars ontstaan bij de ondersplitsing; _____
 - y. "vergadering": de vergadering van eigenaars als bedoeld in artikel 5:112 tweede lid onder d en artikel 5:125 eerste lid van het Burgerlijk Wetboek; _____
 - z. "voorzitter": de voorzitter van de vergadering. _____

Artikel 2

1. De eigenaars en de gebruikers moeten zich overeenkomstig de eisen van redelijkheid en billijkheid jegens elkander gedragen. Iedere eigenaar en gebruiker dient voorts de bepalingen van het reglement, het eventuele huishoudelijk reglement, de eventuele regels als bedoeld in artikel 5:128 eerste lid van het Burgerlijk Wetboek, en overige tussen hen krachtens wet of gewoonte bestaande regels voor zover die op hem betrekking hebben, na te leven. _____
2. Een eigenaar of gebruiker mag geen onredelijke hinder aan de andere eigenaars en gebruikers toebrengen. Beroepsmatige erotiek is niet toegestaan. Regels ter voorkoming van geluidshinder of andere vormen _____



- van hinder kunnen nader bij huishoudelijk reglement worden vastgesteld.
3. Iedere eigenaar en gebruiker is verplicht alle handelingen na te laten waardoor schade kan worden toegebracht aan de belangen van andere eigenaars en gebruikers, hypotheekhouders en andere beperkt gerechtigden of aan de belangen van de vereniging. Hij is verplicht alles te doen wat dienstig kan zijn ter voorkoming van die schade en hij is verplicht voor zover dit redelijk is om maatregelen te dulden die de strekking hebben bedoelde schade te voorkomen, te beperken dan wel op te heffen.
 4. Iedere eigenaar en gebruiker dient er voor in te staan dat zijn huisgenoten en zijn personeel de in de vorige leden van dit artikel bedoelde bepalingen en regels zullen naleven.

Artikel 3

Iedere eigenaar en gebruiker is aansprakelijk voor de door hem aan het gebouw, de grond of de gemeenschappelijke zaken toegebrachte schade en voor onredelijke hinder voor zover deze schade of hinder aan hemzelf, aan zijn huisgenoten of zijn personeel kan worden toegerekend. Hij is verplicht voor zover dit redelijk is maatregelen te nemen of te dulden die de strekking hebben bedoelde schade of hinder te voorkomen of te beperken.

Artikel 4

Iedere eigenaar en gebruiker is te allen tijde bevoegd en verplicht tot het nemen van maatregelen, die strekken tot het afwenden van een voor de gemeenschappelijke gedeelten of de gemeenschappelijke zaken onmiddellijk dreigend gevaar. Hij is alsdan verplicht het bestuur onverwijld te waarschuwen.

Artikel 5

In het geval dat in een privé gedeelte belangrijke schade is ontstaan of dreigt te ontstaan of gevaar dreigt voor ernstige hinder van de andere eigenaars en gebruikers, is iedere eigenaar en gebruiker verplicht het bestuur onverwijld te waarschuwen en de nodige maatregelen te nemen.

Artikel 6

Titel 4 van Boek 5 van het Burgerlijk Wetboek is voor zover mogelijk van overeenkomstige toepassing op de eigenaars en de gebruikers, met dien verstande dat eventueel daarmee strijdige feitelijke situaties die zich ten tijde van de splitsing – of, indien dit later is, ten tijde van de oplevering van het gebouw – voordoen door de eigenaars en gebruikers dienen te worden geduld.

Artikel 7

Een krachtens (huishoudelijk) reglement of besluit van de vergadering toegestane inwendige of uitwendige wijziging van het gebouw mag eerst worden aangebracht nadat daarvoor de eventueel vereiste publiekrechtelijke vergunning of toestemming is verkregen. Evenzo mag een krachtens zodanig reglement of besluit toegestaan gebruik van



- gemeenschappelijke en/of privé gedeelten eerst worden uitgeoefend, en mag elke andere handeling met betrekking tot het gebouw en/of de grond eerst worden verricht, nadat daarvoor bedoelde vergunning of toestemming is verkregen. De rechten voortvloeiende uit een dergelijke publiekrechtelijke vergunning of toestemming mogen niet worden uitgeoefend als daardoor strijd ontstaat met het in de akte bepaalde.
- B. Aandelen die door de splitsing ontstaan en aandelen in de verplichting tot het bijdragen in de schulden en kosten die voor rekening van de gezamenlijke eigenaars zijn**
- Artikel 8**
- 1. Iedere eigenaar is in de gemeenschap gerechtigd voor het breukdeel als vermeld in de omschrijving van zijn appartementsrecht.**
De aandelen in de gemeenschap zijn vastgesteld aan de hand van de verhouding in oppervlakte van de voor uitsluitend gebruik bestemde (bewoonbare) gedeelten, blijkens een berekening die aan deze akte wordt gehecht (bijlage).
 2. De eigenaars zijn voor de in het eerste lid bedoelde breukdelen gerechtigd tot de baten die aan de gezamenlijke eigenaars toekomen en zijn voor diezelfde breukdelen verplicht bij te dragen in de schulden en kosten die voor rekening van de gezamenlijke eigenaars zijn.
 3. Indien een recht van erfpacht of opstal in de splitsing is betrokken zal voor de verdeling van de canon/retributie over de eigenaars gelden hetgeen met de grondeigenaar daarover werd overeengekomen.
 - 4. Ondersplitsing van een appartementsrecht is toegestaan, mits met toestemming van de vereniging van eigenaars.**
 5. Ingeval van ondersplitsing gelden de rechten en verplichtingen van de eigenaar van het in de ondersplitsing betrokken appartementsrecht als rechten en verplichtingen van de ondereigenaars gezamenlijk in overeenstemming met de bepalingen die vastgesteld zijn bij het reglement van ondersplitsing.
- C. Schulden en kosten die voor rekening van de gezamenlijke eigenaars zijn en baten die aan de gezamenlijke eigenaars toekomen, reservefonds en onderhoudsplan**
- Artikel 9**
1. Tot de schulden en kosten van de gezamenlijke eigenaars als bedoeld in artikel 5:112 eerste lid onder a van het Burgerlijk Wetboek worden gerekend:
 - a. die welke gemaakt zijn in verband met het onderhoud of het gebruik van de gemeenschappelijke gedeelten of van de gemeenschappelijke zaken of tot het behoud daarvan;
 - b. die welke verband houden met noodzakelijke herstelwerkzaamheden, vernieuwingen en vervangingen van de gemeenschappelijke gedeelten en de gemeenschappelijke zaken,



voor zover die ingevolge het reglement of een rechterlijke beslissing als bedoeld in artikel 5:121 van het Burgerlijk Wetboek niet ten laste komen van bepaalde eigenaars, en voor zover die niet vallen onder a;

- c. de schulden en kosten van de vereniging;
 - d. het bedrag van de schadevergoeding door de gezamenlijke eigenaars als zodanig verschuldigd aan één van hen of aan een derde;
 - e. de gerechtelijke en buitengerechtelijke kosten verbonden aan het optreden als eiser of als verweerder door of namens de gezamenlijke eigenaars, onverminderd het bepaalde in artikel 13 derde lid;
 - f. de premies verschuldigd uit hoofde van de verzekeringen, die door het reglement zijn voorgeschreven of waartoe ingevolge artikel 15 door de vergadering is besloten;
 - g. de verschuldigde publiekrechtelijke lasten voor zover geen aanslag is opgelegd aan de afzonderlijke eigenaars;
 - h. de verwarmingskosten in geval het een gemeenschappelijke installatie betreft, waaronder begrepen de kosten van de warmwaterinstallaties, de brandstofkosten, de elektriciteitskosten, de op de desbetreffende kosten betrekking hebbende administratie, alsmede, voor zover van toepassing, de kosten van registratie en de berekening van het warmteverbruik, alles voor zover de eigenaars daarvoor niet afzonderlijk worden aangeslagen;
 - i. de kosten van het waterverbruik voor zover de eigenaars daarvoor niet afzonderlijk worden aangeslagen;
 - j. alle overige schulden en kosten, gemaakt in het belang van de gezamenlijke eigenaars als zodanig, daaronder begrepen de schulden en kosten die voortvloeien uit besluiten van de vergadering.
2. Tot de baten die aan de gezamenlijke eigenaars toekomen behoren renten en andere opbrengsten van vermogen, andere aan de gezamenlijke eigenaars als zodanig toekomende baten, alsmede baten toekomende aan de vereniging, zoals de boeten bedoeld in artikel 41.

Artikel 10

1. Er moet een reservefonds worden gevormd ter voldoening van de kosten die zijn voorzien in het onderhoudsplan als bedoeld in het tweede lid en ter voldoening van niet-voorzienne schulden en kosten. Aan het reservefonds zal geen andere bestemming worden gegeven tenzij krachtens besluit van de vergadering met overeenkomstige toepassing van het bepaalde in artikel 52 vijfde en zesde lid, dan wel na opheffing van de splitsing.
2. Het bestuur is verplicht een onderhoudsplan op te (laten) maken, waarin zijn opgenomen de onderhouds- en herstelwerkzaamheden en



de vernieuwingen die op meer jaren betrekking hebben, met een schatting van de daaraan verbonden kosten en een gelijkmatige toerekening van die kosten aan de onderscheiden jaren. Dit meerjarenonderhoudsplan dient te worden opgemaakt voor een door de vergadering vast te stellen periode van ten minste vijf jaren. Is die periode langer dan vijf jaren dan moet het plan elke vijf jaar worden herzien.

De planningshorizon van het meerjarenonderhoudsplan zal op geen moment een kortere periode dan vijf (5) jaar omvatten.

3. Het onderhoudsplan als bedoeld in het tweede lid wordt vastgesteld door de vergadering. In het kader van dit meerjarenonderhoudsplan kunnen binnen het reservefonds bestemmingsreserves worden gevormd.
4. Over gelden van het reservefonds kan slechts door de voorzitter van de vergadering en één van de eigenaars, die daartoe door de vergadering zal worden aangewezen, en na machtiging daartoe van de vergadering, worden beschikt.

D. Jaarlijkse begroting, jaarrekening en bijdragen

Artikel 11

1. Voor de aanvang van elk boekjaar legt het bestuur aan de vergadering over een begroting voor dat boekjaar, in welke begroting de volgende posten duidelijk moeten zijn onderscheiden:
 - a. de schulden en kosten als bedoeld in artikel 9 eerste lid;
 - b. de aan het desbetreffende boekjaar toe te rekenen bedragen uit hoofde van het onderhoudsplan als bedoeld in artikel 10 tweede en derde lid;
 - c. toevoegingen aan het reservefonds; en
 - d. de baten bedoeld in artikel 9 tweede lid.
2. De begroting wordt vastgesteld door de vergadering. Bij het vaststellen van de begroting bepaalt de vergadering tevens het bedrag dat bij wijze van voorschotbijdragen door de eigenaars verschuldigd is, alsmede het aandeel van iedere eigenaar daarin, vastgesteld met inachtneming van de verhouding als is bepaald in artikel 8 tweede lid.
3. De eigenaars zijn verplicht met ingang van de eerste maand van het desbetreffende boekjaar maandelijks bij vooruitbetaling één/twaalfde van het bedoelde aandeel aan de vereniging te voldoen, tenzij de vergadering anders besluit. De betaling van de verschuldigde voorschotbijdrage kan niet worden verrekend of opgeschort in verband met een (vermeende) vordering op de vereniging of de gezamenlijke eigenaars.

Zolang door de vergadering niet de voorschotbijdrage voor een boekjaar is vastgesteld, moeten de eigenaars de laatstelijk vastgestelde voorschotbijdragen voldoen. Deze voorschotbijdragen worden



verrekenend met de door de vergadering krachtens het tweede lid van dit artikel vastgestelde voorschotbijdragen. Een overschot zal aan de eigenaars worden gerestitueerd, een tekort dient binnen één maand te worden aangezuiverd.

Artikel 12

1. Na afloop van elk boekjaar maakt het bestuur de jaarrekening en het jaarverslag op. Uit de tot de jaarrekening behorende balans moet de grootte van het reservefonds blijken. De tot de jaarrekening behorende exploitatierekening vormt de rekening als bedoeld in artikel 5:112 eerste lid onder b van het Burgerlijk Wetboek en omvat de baten en lasten over het boekjaar, onderverdeeld in de posten genoemd in artikel 11 eerste lid.
2. In de jaarvergadering bedoeld in artikel 45 tweede lid legt het bestuur de jaarrekening ter vaststelling over aan de vergadering. De jaarrekening wordt ondertekend door de bestuurders en de commissarissen. Ontbreekt een raad van commissarissen en wordt omtrent de getrouwheid van de stukken aan de vergadering niet een verklaring overgelegd afkomstig van een accountant bedoeld in artikel 2:393 eerste lid van het Burgerlijk Wetboek, dan brengt de kascommissie bedoeld in artikel 58 tweede lid ter vergadering verslag van haar bevindingen omtrent de jaarrekening uit.
3. Bij het vaststellen van de jaarrekening bepaalt de vergadering tevens de definitieve bijdragen van de eigenaars, met inachtneming van de verhouding als is bepaald in artikel 8 tweede lid.
4. Bij de toepassing van het in het derde lid bepaalde treden de definitieve bijdragen in de plaats van de in artikel 11 tweede lid bedoelde voorschotbijdragen. Indien deze voorschotbijdragen de definitieve bijdragen te boven gaan, zal het verschil aan de eigenaars worden terugbetaald, tenzij de vergadering anders besluit. Indien de definitieve bijdragen de voorschotbijdragen te boven gaan, moeten de eigenaars het tekort binnen een maand na de vaststelling van de exploitatierekening aanzuiveren, tenzij de vergadering anders besluit.

Artikel 13

1. Indien een eigenaar het ingevolge artikel 11 en/of artikel 12 door hem aan de vereniging verschuldigde bedrag niet binnen een maand nadat het bedrag opeisbaar is geworden aan de vereniging heeft voldaan, is hij zonder dat enige ingebrekestelling is vereist in verzuim en is hij over dat bedrag, van de datum van opeisbaarheid af, een rente verschuldigd, berekend op basis van de wettelijke rente als bedoeld in artikel 6:119 van het Burgerlijk Wetboek, met een minimum van tien euro (€10,-) of zoveel meer als de vergadering telkenjare mocht vaststellen. Het bestuur is bevoegd dit bedrag te matigen. Artikel 41 is niet van toepassing.
2. Indien een eigenaar het bedrag van zijn definitieve bijdrage niet binnen



- zes maanden na verloop van de termijn als bedoeld in artikel 12 vierde lid heeft voldaan, wordt zijn schuld omgeslagen over de andere eigenaars in de onderlinge verhouding als is bepaald in artikel 8 tweede lid, ongeacht de maatregelen die jegens de nalatige eigenaar kunnen worden genomen en onverminderd recht van verhaal van de andere eigenaars op eerstgenoemde.
3. Een eigenaar is verplicht alle door de vereniging gemaakte kosten, die van rechtskundige bijstand daaronder begrepen, voor het verhalen van het door die eigenaar aan de vereniging verschuldigde, zowel in als buiten rechte, aan de vereniging te vergoeden.

Artikel 14

1. Voor het geval een appartementsrecht aan meer eigenaars gezamenlijk toebehoort, zijn die eigenaars hoofdelijk aansprakelijk voor de verplichtingen die uit de gerechtigdheid tot dat appartementsrecht voortvloeien, tenzij de onverdeeldheid het gevolg is van een ondersplitsing.
2. In geval van ondersplitsing zijn de ondereigenaars gezamenlijk aansprakelijk voor de nakoming van de verplichtingen die uit de gerechtigdheid tot het in de ondersplitsing betrokken appartementsrecht voortvloeien.
3. Indien een recht van erfpacht, vruchtgebruik, of van gebruik en/of bewoning op een privé gedeelte respectievelijk appartementsrecht is gevestigd, treedt de beperkt gerechtigde in de plaats van de eigenaar ten aanzien van de aansprakelijkheid voor de gezamenlijke schulden en kosten, tenzij bij de akte van vestiging van het recht anders is bepaald.

E. Verzekeringen

Artikel 15

1. Het bestuur zal het gebouw verzekeren bij één of meer door **het bestuur te selecteren** verzekeraars tegen water-, storm-, brand- en ontploffingsschade. Het bestuur zal tevens een verzekering afsluiten voor de wettelijke aansprakelijkheid die kan ontstaan voor de vereniging en voor de eigenaars als zodanig. Voorts zal de vergadering bevoegd zijn te besluiten tot het aangaan van verzekeringen tegen andere gevaren of tegen de wettelijke aansprakelijkheid van een bestuurder.
2. Het bedrag van de verzekeringen wordt vastgesteld door de vergadering. Het zal wat de opstalverzekering betreft moeten overeenstemmen met de herbouwkosten van het gebouw. De vraag of deze overeenstemming bestaat, zal periodiek gecontroleerd moeten worden in overleg met de verzekeraar.
3. Verzekeringsovereenkomsten worden door het bestuur afgesloten ten name van de vereniging en de gezamenlijke eigenaars. Het is daartoe, voor zover het betreft de in de eerste zin van het eerste lid bedoelde verzekeringen, slechts bevoegd indien het bepaalde in het vijfde lid



- wordt nageleefd.
4. De eigenaars verbinden zich de uit hoofde van de _____ verzekeringsovereenkomsten als bedoeld in de eerste zin van het eerste lid uit te keren schadepeningen, indien deze een bedrag gelijk aan één procent van de verzekerde waarde van het gebouw te boven gaan, te doen plaatsen op een voor de financiering van het herstel van de schade krachtens besluit van de vergadering door het bestuur te openen _____ afzonderlijke rekening ten name van de vereniging, die de op deze _____ rekening gestorte gelden zal houden voor de eigenaars. Deze gelden _____ dienen steeds bestemd te blijven voor het herstel of de wederopbouw, _____ onverminderd artikel 5:136 vierde lid van het Burgerlijk Wetboek. _____ In geval van toepassing van het bepaalde in laatstgenoemde artikel zal, _____ indien een eigenaar zich heeft schuldig gemaakt aan een daad of _____ verzuim welke krachtens de wet of de verzekeringsvoorwaarden gehele _____ of gedeeltelijke ongehoudenheid van de verzekeraar tot uitkering van _____ de schadepeningen tot gevolg zou hebben, de uitkering van het _____ aandeel van de desbetreffende eigenaar dienen te geschieden aan de _____ verzekeraar.
 5. Het bestuur dient ervoor te zorgen, dat de verzekeringsovereenkomsten als bedoeld in de eerste zin van het eerste lid de volgende clausule _____ bevatten: _____
*"Zolang de eigendom van het hierbij verzekerde gebouw gesplitst is in appartementsrechten, gelden de volgende aanvullende voorwaarden. _____ Een daad of verzuim van een eigenaar, welke krachtens de wet of de _____ verzekeringsvoorwaarden gehele of gedeeltelijke ongehoudenheid van ondergetekenden tot uitkering van de schadepeningen tot gevolg zou hebben, laat de uit deze polis voortvloeiende rechten onverlet. _____ Niettemin zal de maatschappij in zodanig geval gerechtigd zijn, mits _____ zij voor de uitkering de wens daartoe te kennen heeft gegeven, een _____ aandeel in de schadepeningen overeenkomende met het aandeel _____ waarin de desbetreffende eigenaar in de gemeenschap gerechtigd is, _____ van deze terug te vorderen. Ingeval van toepassing van artikel 5:136 _____ vierde lid van het Burgerlijk Wetboek zal de uitkering van het aandeel in bedoeld geval in plaats van aan de eigenaar geschieden aan de _____ maatschappij. _____ Gaat de verschuldigde uitkering een bedrag van **één procent (1%)** _____ **van de verzekerde waarde** te boven, dan geschiedt zij op de wijze _____ te bepalen door de vergadering van eigenaars, zulks blijkende uit een _____ door het bestuur gewaarmerkt afschrift van de notulen van de _____ vergadering. _____ Door uitkering overeenkomstig de voorwaarden dezer polis zal de _____ maatschappij tegenover alle belanghebbenden volledig zijn _____ gekwetent". _____*
 6. In geval door de vergadering besloten wordt tot herstel of herbouw, is _____



- het bepaalde in artikel 5:136 tweede tot en met vierde lid van het ———
 Burgerlijk Wetboek en artikel 5:138 van het Burgerlijk Wetboek van ———
 toepassing, met dien verstande dat uitkering van het aan iedere ———
 eigenaar toekomende aandeel in de schadepeningen aan deze, ———
 voorzover het bepaalde in het vierde lid niet van toepassing is, slechts —
 zal kunnen geschieden met toestemming van degenen die op het ———
 desbetreffende appartementsrecht een recht van hypotheek hebben. —
7. Indien de schadepeningen niet toereikend blijken te zijn voor herstel —
 of herbouw, draagt iedere eigenaar bij in het tekort, in de verhouding —
 als is bepaald in artikel 8 tweede lid, onverminderd het verhaal op ———
 degene die voor de schade aansprakelijk is. ———
 8. Iedere eigenaar is bevoegd een aanvullende verzekering te sluiten. In —
 het geval van een verandering in het privé gedeelte als bedoeld in ———
 artikel 5:119 van het Burgerlijk Wetboek is het bestuur tot het sluiten —
 van een aanvullende verzekering verplicht. Iedere eigenaar is verplicht —
 de vereniging onverwijld van een verandering in het privé gedeelte —
 schriftelijk in kennis te stellen. Leidt de verandering tot een wijziging —
 van de verzekeringspremie dan komt het verschil voor rekening van de —
 desbetreffende eigenaar. ———
 9. Leidt het gebruik van een privé gedeelte tot verhoging van de ———
 verzekeringspremie, dan komt die verhoging voor rekening van de ———
 desbetreffende eigenaar. ———
- F. Gebruik, beheer en onderhoud van de gemeenschappelijke gedeelten en de
gemeenschappelijke zaken ———
- Artikel 16 ———
1. De vereniging voert het beheer over - en draagt de zorg voor het ———
 onderhoud van - de gemeenschappelijke gedeelten en de ———
 gemeenschappelijke zaken. ———
 2. Bij huishoudelijk reglement kan het gebruik, het beheer en het ———
 onderhoud van de gemeenschappelijke gedeelten en de ———
 gemeenschappelijke zaken nader worden geregeld. ———
- Artikel 17 ———
1. Tot de gemeenschappelijke gedeelten en de gemeenschappelijke zaken —
 worden onder meer gerekend, voor zover aanwezig: ———
 - a. de grond, de funderingen, de dragende muren, de kolommen, het —
 geraamte van het gebouw, de gevels (daaronder begrepen de ———
 gevelbeplatingen en dilataties), de balkonconstructies, de galerijen, —
 de daken (inclusief de waterkerende lagen), de dakbedekking, de —
 dakkapellen, de schoorstenen, de rook- en ventilatiekanalen, de —
 vuilstortkokers, de lift- en leidingschachten, alsmede de vloeren en —
 de wanden die de scheiding vormen tussen gemeenschappelijke —
 gedeelten of tussen (een) gemeenschappelijk(e) gedeelte(n) en (een)
 privé gedeelte(n) of tussen privé gedeelten; ———
 - b. het hek- en traliewerk (voorzover geen privé tuinafscheiding), de —



- borstweringen, de (vlucht-)trappen, de entrees, de hallen, de gangen, de trappenhuizen, de hellingbanen, de algemene bergingen, de fietsenbergingen, de containerruimten, de ruimten voor de energievoorzieningen, de liftmachines, de (stads-)verwarminginstallatie en de warmwaterinstallatie (voor zover geen eigendom van derden), de hydrofoorinstallaties en de vuilcontainers;
- c. de plafonds en overige afwerkklagen en de bekleding van de vloeren en de wanden die zich niet bevinden in een privé gedeelte, alsmede de plafonds en afwerkklagen van de vloeren van de balkons, ook voor zover aanwezig binnen een privé gedeelte;
- d. zowel de raamkozijnen met de glazen ramen en de sponningen als de deurkozijnen met de deuren en drempels (waaronder zijn begrepen schuifpuien met schuifdeuren) die zich bevinden in de (al dan niet aan balkons of terrassen grenzende) gevels en/of in de wanden die de scheiding vormen tussen gemeenschappelijke gedeelten of tussen (een) gemeenschappelijk(e) gedeelte(n) en een privé gedeelte, alsmede het bij een en ander behorende (standaard)hang- en sluitwerk;
- e. de energie besparende voorzieningen in of aan de gemeenschappelijke gedeelten en/of de gemeenschappelijke zaken;
- f. de installaties met de daarbij behorende leidingen, voorzieningen en overige werken, van:
- de lift(en);
 - de hydrofoor/-foren;
 - de (stads-)verwarming dan wel (gecombineerde) blokverwarming en/of warm watervoorziening, met inbegrip van de radiatoren, radiatorkranen en warmtemeters in een privé gedeelte (voor zover geen eigendom van derden);
 - de luchtbehandeling en de ventilatie;
 - de rook- en branddetectie en de brandbestrijding;
 - de bliksembeveiliging of andersoortige centrale aarding;
 - de algemene beveiliging;
 - de gemeenschappelijke verlichting;
- die niet bestemd zijn om uitsluitend te worden gebruikt door de eigenaar of gebruiker van - of niet uitsluitend dienstbaar zijn aan - één privé gedeelte;
- g. de leidingen voor:
- de afvoer van hemelwater, gootwater en fecaliën, voor zover niet uitsluitend dienstbaar aan één privé gedeelte;
 - het transport van gas, water, elektriciteit en telefoon-, audio- en videosignalen vanaf de aansluitingen op de dienstleidingen tot aan een meterkast van een privé gedeelte;
- h. de huisbel- en deuropenerinstallatie (centrale panelen voorzien van



- drukknoppen, intercom, videofoon, naamkaarthouders) ook voor —
 zover deze zich in de privé gedeelten bevinden, met de daarbij —
 behorende leidingen, voorzieningen en overige werken, alsmede de —
 brievenbussen; _____
- i. de overige collectieve voorzieningen; _____
- j. de paden.** _____
2. Tot de gemeenschappelijke gedeelten en de gemeenschappelijke zaken —
 worden niet gerekend: _____
- a. de leidingen voor: _____
- de afvoer van hemelwater, gootwater en fecaliën, voor zover —
 uitsluitend dienstbaar aan één privé gedeelte; _____
 - het transport van gas, water, elektriciteit en telefoon-, audio- en
 videosignalen in een privé gedeelte vanaf de meterkast; _____
- b. de installaties met de daarbij behorende leidingen, voorzieningen en
 overige werken voor de zelfstandige verwarming en koeling van een
 privé gedeelte; _____
- c. al die zaken die bestemd zijn om uitsluitend te worden gebruikt —
 door de eigenaar of gebruiker van – of uitsluitend dienstbaar zijn —
 aan – één privé gedeelte, voor zover niet anders in het reglement —
 vermeld of met inachtneming van het bepaalde in artikel 18 als —
 zodanig gekwalificeerd. _____
3. De in het tweede lid bedoelde zaken maken deel uit van het _____
 desbetreffende privé gedeelte. _____
4. Op nieuwe gemeenschappelijke gedeelten en zaken, zoals nieuwe _____
 gemeenschappelijke installaties, is het voorgaande van toepassing, met —
 ingang van de dag van aanbrenging daarvan. _____

Artikel 18

Indien er twijfel bestaat of een gedeelte van het gebouw of de grond dan wel
 een zaak al dan niet tot de gemeenschappelijke gedeelten en/of de —
 gemeenschappelijke zaken behoort, wordt hierover beslist door de _____
 vergadering. _____

Artikel 19

De vergadering kan besluiten een gemeenschappelijke installatie te _____
 verwijderen. Alle bepalingen over gemeenschappelijke installaties zijn _____
 vanaf dat moment ten aanzien van de verwijderde installatie niet meer van —
 toepassing. Hetzelfde geldt voor andere gemeenschappelijke zaken. _____

Artikel 20

1. Iedere eigenaar en gebruiker heeft het gebruik van de _____
 gemeenschappelijke gedeelten en de gemeenschappelijke zaken volgens
 de bestemming daarvan. _____
- Iedere eigenaar en gebruiker is verplicht de nodige zorgvuldigheid in —
 acht te nemen met betrekking tot de gemeenschappelijke gedeelten en —
 de gemeenschappelijke zaken, ook wanneer die zich in zijn privé _____
 gedeelte bevinden. Hij mag geen inbreuk maken op het recht van _____



- medegebruik van de andere eigenaars en gebruikers. _____
2. In afwijking van het in de eerste zin van het eerste lid bepaalde kan in het reglement worden bepaald dat aan de eigenaar van één of meer appartementsrechten niet het gebruik van een bepaald gemeenschappelijk gedeelte of een bepaalde gemeenschappelijke zaak toekomt. In dat geval behoeft de desbetreffende eigenaar niet bij te dragen in de schulden en kosten die betrekking hebben op dat gemeenschappelijke gedeelte of die gemeenschappelijke zaak. _____

Artikel 21

1. Iedere eigenaar en gebruiker is verplicht zich te onthouden van luidruchtigheid, het onnodig verblijf in de gemeenschappelijke gedeelten, voor zover deze niet voor het verblijf voor korte of lange tijd bestemd zijn, en het plaatsen van voertuigen of andere voorwerpen op plaatsen die hiervoor niet zijn bestemd. _____
2. De wanden en/of plafonds van de gemeenschappelijke gedeelten mogen niet worden gebruikt voor het ophangen van schilderijen, afbeeldingen of andere voorwerpen, en het aanbrengen van decoraties en dergelijke. _____
3. De vergadering kan tot de in het eerste en tweede lid genoemde handelingen toestemming verlenen. _____
4. Uit het oogpunt van veiligheid is het niet toegestaan om op enigerlei wijze de doorgang door de gemeenschappelijke ruimten, in het bijzonder vluchtwegen, door het plaatsen van voorwerpen of andere obstakels (voertuigen, vuilniszakken en al of niet verplaatsbare bloembakken daaronder begrepen) te belemmeren. _____

Artikel 22

1. Iedere op-, aan-, onder- of bijbouw zonder voorafgaande toestemming van de vergadering is verboden. Dit geldt ook als een eigenaar een recht van erfpacht of van opstal wenst te vestigen. _____
2. Het aanbrengen in of aan het gebouw van naamborden, reclameaanduidingen, uithangborden, zonweringen, windschermen, vlaggen, spandoeken, bloembakken, schijnwerpers, (schotel)antennes, antennes van zendamateurs, luchtbehandelings- en koelinstallaties en in het algemeen van uitstekende voorwerpen, alsmede het in het zicht hangen van wasgoed, mag slechts geschieden met toestemming van de vergadering of volgens regels te bepalen in het huishoudelijk reglement. _____
3. De eigenaars en gebruikers mogen zonder toestemming van de vergadering geen veranderingen aanbrengen in de gemeenschappelijke gedeelten of aan de gemeenschappelijke zaken, ook als deze zich in privé gedeelten bevinden. _____

Artikel 23

1. De eigenaars en gebruikers mogen zonder toestemming van de vergadering geen verandering aanbrengen, waardoor het _____



- architectonisch uiterlijk of de constructie van het gebouw gewijzigd zou worden. De toestemming kan niet worden verleend indien de hechtheid van het gebouw door de verandering in gevaar kan worden gebracht. —
2. In afwijking van het in het eerste lid en het derde lid van artikel 22 — bepaalde is de eigenaar die gerechtigd is tot twee of meer direct — horizontaal en/of verticaal aan elkaar grenzende privé gedeelten, na — verkregen toestemming van het bestuur, bevoegd om de tussen die — privé gedeelten aanwezige (gemeenschappelijke) scheidingswand(en), — respectievelijk (gemeenschappelijke) vloer(en) geheel of gedeeltelijk te — verwijderen en/of - indien zodanige wanden, dan wel vloer(en) (nog) — niet zijn aangebracht - verwijderd te houden, mits deze — scheidingswand(en), dan wel vloer(en) geen dragende functie — heeft/hebben in de constructie van het gebouw. —
- Deze bevoegdheid eindigt zodra de eigenaar niet meer gerechtigd is tot — de desbetreffende aan elkaar grenzende privé gedeelten, in welk geval — de eigenaar gehouden is de begrenzing van de desbetreffende privé — gedeelten te brengen in de oorspronkelijke toestand door het — (her)plaatsen van de scheidingswand(en) dan wel vloer(en) in een — zoveel mogelijk gelijkwaardige technische uitvoering als de overige — scheidingswanden dan wel vloer(en) van genoemde privé gedeelten. — Van het voornemen tot het verwijderen van dergelijke niet dragende — scheidingswand(en) dan wel vloer(en) en in geval van (her)plaatsing, — dient het bestuur vooraf door de desbetreffende eigenaar(s) schriftelijk — in kennis te worden gesteld. —
- Het bestuur kan nadere eisen stellen ten aanzien van het verwijderen — van de scheidingswand(en) dan wel vloer(en) en het (her-)plaatsen — ervan voor wat betreft afwerking, kwaliteit en (geluids-)isolatie. — De desbetreffende eigenaar en diens rechtsopvolgers zijn hoofdelijk — aansprakelijk voor de nakoming van het in dit lid bepaalde. —
3. Voor zover de in het tweede lid bedoelde aan elkaar grenzende privé — gedeelten bij dezelfde gebruiker in gebruik zijn, terwijl de — desbetreffende appartementsrechten aan twee of meer eigenaars — toebehoren, kan het bestuur ontheffing van de in het tweede lid — bedoelde gehoudenheid tot (her-)plaatsing van de scheidingswand(en) — dan wel scheidingsvloer(en) verlenen. —

Artikel 24

Aan een gegeven toestemming of ontheffing kunnen voorwaarden worden — verbonden. Toestemmingen en ontheffingen kunnen worden gewijzigd en — worden ingetrokken. —

De in de artikelen 21, 22 en 23 bedoelde toestemmingen of ontheffingen — mogen niet op onredelijke gronden worden gewijzigd of worden — ingetrokken. —

G. Gebruik, beheer en onderhoud van de privé gedeelten

Artikel 25



1. **Iedere eigenaar en gebruiker is verplicht het privé gedeelte te gebruiken overeenkomstig de daaraan gegeven bestemming, te weten voor elk appartementsrecht: woonruimte met berging.**

Een gebruik dat afwijkt van de in deze bestemming is slechts geoorloofd met toestemming van de vergadering.

2. Bij huishoudelijk reglement kan het gebruik, het beheer en het onderhoud van de privé gedeelten nader worden geregeld.
3. In geval van ondersplitsing worden het gebruik, het beheer en het onderhoud van de bij de ondersplitsing betrokken goederen geregeld bij de ondersplitsing met inachtneming van de bepalingen in dit reglement.

Artikel 26

1. De vloerbedekking van de privé gedeelten dient van een zodanige samenstelling te zijn dat contactgeluiden zo veel mogelijk worden tegengegaan. Met name is het niet toegestaan parket of stenen vloeren aan te brengen, tenzij dit geschiedt met inachtneming van normen die bij huishoudelijk reglement of door de vergadering zijn vastgesteld en zodanig dat geen onredelijke hinder kan ontstaan voor de overige eigenaars en/of gebruikers.
2. De eigenaars en gebruikers mogen zonder toestemming van de vergadering geen open vuur/haardinstallaties aanleggen.
3. Bestaande situaties ten tijde van de splitsing dienen te worden geduld.

Artikel 27

Opslag van andere dan voor normaal huishoudelijk gebruik bestemde (brand)gevaarlijke, ontplofbare dan wel verontreinigende stoffen en/of materialen is uitsluitend geoorloofd na verkregen schriftelijke toestemming van het bestuur. Het bestuur kan deze toestemming slechts verlenen zover deze opslag geschiedt in speciaal daartoe ingerichte opslagkluizen/tanks en deze opslag in verband met verzekering tijdig is gemeld bij de verzekeraar. De extra verschuldigde premie voor de opstalverzekering als gevolg van het hebben en houden van deze hiervoor bedoelde stoffen is voor rekening van de desbetreffende eigenaar.

Artikel 28

1. Iedere eigenaar en gebruiker is verplicht zijn privé gedeelte behoorlijk te onderhouden. Tot dat onderhoud behoort met name herstel, vernieuwing en vervanging, het schilder-, behang- en tegelwerk, het onderhoud van de plafonds en van de afwerkklagen van de vloeren met uitzondering van de niet inpandige balkons, het stucwerk en de privé binnendeuren (waaronder begrepen hang- en sluitwerk), het schoonhouden en ontstoppen van alle sanitair en leidingen met uitzondering van de leidingen als bedoeld in artikel 17 eerste lid onder g. Tot dat onderhoud behoort tevens het schilderwerk van die zijden van deuren en raamkozijnen met glas als bedoeld in artikel 17 eerste lid



- onder d die zich in gesloten toestand in het privé gedeelte bevinden. —
2. Iedere eigenaar en gebruiker dient er voor zorg te dragen dat de gemeenschappelijke gedeelten en de gemeenschappelijke zaken die zich in zijn privé gedeelte bevinden te allen tijde goed bereikbaar zijn. —
 3. Indien voor het verrichten van een handeling met betrekking tot een ander privé gedeelte of met betrekking tot de gemeenschappelijke gedeelten of de gemeenschappelijke zaken, de toegang tot of het gebruik van een privé gedeelte naar het oordeel van het bestuur noodzakelijk is, is iedere desbetreffende eigenaar en gebruiker verplicht hiertoe zijn toestemming en medewerking te verlenen. Eventuele schade die hieruit voortvloeit, wordt door de eigenaar van het andere appartementsrecht respectievelijk de vereniging vergoed. —
- Indien de betreffende eigenaar niet bereikt kan worden, wordt in geval van spoedeisende calamiteiten zijn toestemming op grond van dit reglement desondanks geacht te zijn verkregen. Het bestuur zal de eigenaar zo spoedig mogelijk van het betreden van het appartement op de hoogte stellen en alle maatregelen nemen om eventuele schade zoveel mogelijk te beperken.** —
4. Indien wordt besloten tot vervanging of tot herstel van dakbedekking onder de privé terrassen dient die eigenaar het daarop aanwezige beloopbaar oppervlak (zoals betegeling of kunstgras) voor eigen rekening te verwijderen en te herstellen. De desbetreffende eigenaar komt mitsdien geen recht op schadevergoeding toe als hiervoor in het derde lid is bepaald. —
 5. De eigenaars en de gebruikers zijn verplicht een bestuurder of de door het bestuur aan te wijzen personen toegang tot de privé gedeelten te verschaffen, wanneer dit voor de vervulling van de taak van het bestuur noodzakelijk is. —
 6. Glasschade in of aan een privé gedeelte komt voor rekening van iedere betrokken eigenaar en gebruiker indien en voorzover er geen verzekering bestaat in de zin van artikel 15. Indien en voorzover wel een zodanige verzekering bestaat, draagt het bestuur zorg voor de reparatie. —

Artikel 29 —

Iedere eigenaar en gebruiker is verplicht de gemeenschappelijke technische installaties en de bijbehorende leidingen en andere gemeenschappelijke zaken als bedoeld in artikel 17 eerste lid te gedogen. —

Artikel 30 —

1. Alle privé gedeelten, met uitzondering van de zich daarin bevindende gemeenschappelijke gedeelten en/of gemeenschappelijke zaken, zijn voor rekening en risico van de betrokken eigenaar. —
2. Het in het eerste lid bepaalde geldt niet voor schade die veroorzaakt is door een **verzekerd** evenement dat buiten de betrokken privé gedeelten heeft plaatsgehad. In dat geval komt de schade aan dat privé —



- gedeelte voor de eigenaars gezamenlijk, onverminderd hun verhaal op —
degene die voor de schade aansprakelijk is. —————
3. Alle zich in de privé gedeelten bevindende gemeenschappelijke —————
gedeelten en/of gemeenschappelijke zaken zijn voor rekening en risico —
van de eigenaars gezamenlijk, onverminderd hun verhaal op degene die
voor de schade aansprakelijk is. —————

Artikel 31 —————

1. Iedere eigenaar en gebruiker die recht heeft op het gebruik van een —
privé gedeelte voor zover bestemd tot tuin, is verplicht deze voor zijn —
rekening als tuin aan te leggen en te onderhouden met inachtneming —
van de besluiten van de vergadering en van het bepaalde in het —
huishoudelijk reglement. Hieronder is begrepen het onderhoud, het —
herstel, de vernieuwing en de vervanging van erfafscheidingen, —
bergruimten en schuren. —————
2. De privé terrassen en balkons zullen uitsluitend als zodanig mogen —
worden gebruikt en hierop zullen nimmer zware —
plantenbakken/bouwsels, aarde en dergelijke mogen worden —
aangebracht welke het draagvermogen van die terrassen, het —
onderliggende dak en balkons overtreffen, zulks ter voorkoming van —
schade aan de balkons, plafonds en daken. —————
Tevens zullen op de terrassen en balkons geen beplantingen mogen —
worden aangebracht, waarvan men redelijkerwijs kan verwachten dat —
na volgroeïing alsnog het draagvermogen wordt overschreden of dat die
beplanting dusdanig uitgroeit dat de lichtinval van de overige gedeelten
niet meer optimaal is. —————
3. Het is niet geoorloofd zonder toestemming van de vergadering opgaand
hout in de tuin te hebben, waardoor het uitzicht van de andere —
eigenaars of gebruikers en het ontvangen van licht en lucht door de —
ramen en openingen van het gebouw zouden worden belemmerd. —
Evenmin is het geoorloofd zonder deze toestemming auto's, caravans, —
schuurtjes, bergingen, dierenhokken, carports, boten, trailers, tenten —
en dergelijke in de tuin te plaatsen. —————
4. Het is evenmin zonder toestemming van de vergadering geoorloofd —
tegen de muren planten of heesters te laten opgroeïen tot voorbij vijftig
centimeter beneden het laagste raamkozijn van de eerste verdieping —
van het gebouw. —————

Artikel 32 —————

Aan een gegeven toestemming kunnen voorwaarden worden verbonden. —
Toestemmingen kunnen worden gewijzigd en worden ingetrokken. —
De in de artikelen 25, 26, 27 en 31 bedoelde toestemmingen mogen niet op
onredelijke gronden worden gewijzigd of worden ingetrokken. —————

Artikel 33 —————

Het in de artikelen 26 tot en met 31 bepaalde kan bij huishoudelijk —
reglement nader worden geregeld. —————



H. Het door een eigenaar zelf in gebruik nemen van zijn privé gedeelte

Artikel 34

1. Iedere eigenaar en gebruiker heeft het recht op uitsluitend gebruik van zijn privé gedeelte.
2. Een eigenaar behoeft geen toestemming om met zijn huisgenoten zijn privé gedeelte in gebruik te nemen, of om een tot dusver niet tot zijn huisgenoten behorend persoon bij zich te doen inwonen.
3. Ten aanzien van het in gebruik geven van een privé gedeelte aan een gebruiker is het in de artikelen 35 tot en met 38 bepaalde van toepassing.

I Het in gebruik geven door een eigenaar van zijn privé gedeelte aan een gebruiker

Artikel 35

1. Een eigenaar kan de aan zijn appartementsrecht verbonden gebruiksrechten door een ander laten uitoefenen, mits hij er voor zorgdraagt dat die ander het gebruik slechts verkrijgt na ondertekening van en afgifte aan het bestuur van een in tweevoud opgemaakte en gedagtekende verklaring dat hij de bepalingen van het reglement en het eventuele huishoudelijk reglement, alsmede eventuele regels als bedoeld in artikel 5:128 eerste lid van het Burgerlijk Wetboek, voor zover die op een gebruiker betrekking hebben, zal naleven. Een eigenaar wordt geacht aan het in dit lid gestelde te hebben voldaan indien het in de vorige zin van dit lid bepaalde is opgenomen in de overeenkomst waarbij het privé gedeelte met inbegrip van het medegebruik van de gemeenschappelijke gedeelten en/of gemeenschappelijke zaken aan een ander wordt verhuurd of op andere wijze in gebruik wordt gegeven en een kopie of een uittreksel van deze overeenkomst in tweevoud aan het bestuur is ter hand gesteld en deze kopie of dit uittreksel door het bestuur voor akkoord is ondertekend.
2. Van de in het eerste lid bedoelde verklaring respectievelijk kopie of uittreksel van de overeenkomst behoudt zowel de gebruiker als het bestuur een exemplaar.
3. De in het eerste lid bedoelde verklaring wordt geacht ook betrekking te hebben op besluiten en bepalingen die eerst na die verklaring worden genomen respectievelijk vastgesteld, tenzij een beroep op die besluiten en bepalingen jegens de gebruiker in strijd zou zijn met de redelijkheid en billijkheid. Iedere eigenaar kan een gebruiker vragen te verklaren of hij bereid is een hiervoor bedoeld besluit of bepaling na te leven. Is de gebruiker daartoe niet bereid of verklaart hij zich niet, dan kan de kantonrechter binnen wiens rechtsgebied het gebouw of het grootste gedeelte daarvan is gelegen, op verzoek van iedere eigenaar beslissen dat het besluit of de bepaling ten aanzien van de gebruiker komt te gelden.
4. Het bepaalde in de voorgaande leden van dit artikel is tevens van



- toepassing op gebruikers ten tijde van de totstandkoming van de splitsing, tenzij hierdoor de voor de gebruiker bestaande bepalingen en regels aanmerkelijk worden verzwaaard.
5. Het bestuur zal de gebruiker van iedere aanvulling of verandering van het reglement of het eventuele huishoudelijk reglement, alsmede van eventuele door de vergadering vastgestelde regels betreffende het gebruik van de gemeenschappelijke gedeelten, op de hoogte stellen.
 6. Niettegenstaande de ingebruikgeving van een privé gedeelte aan een ander, behoudt de eigenaar zijn stemrecht in de vergadering en blijft de eigenaar aansprakelijk voor de verplichtingen die uit het reglement voortvloeien. De eigenaar en de gebruiker kunnen gezamenlijk schriftelijk aan het bestuur mededelen dat de door de eigenaar verschuldigde definitieve en voorschotbijdragen door de gebruiker zullen worden voldaan, onverminderd de verplichtingen van de eigenaar tot betaling.
 7. Het bepaalde in de eerste drie leden en lid 5 van dit artikel 35 is niet van toepassing ten aanzien van een toegelaten instelling en de gebruikers van privé gedeelten die aan die toegelaten instelling toebehoren. Het bepaalde in de eerste drie leden en lid 5 van artikel 35 zal slechts van toepassing zijn voor gebruikers van een appartementsrecht, indien de eigendom van het appartementsrecht niet meer aan een toegelaten instelling toebehoort.
 8. Een toegelaten instelling is bevoegd de haar toekomstige privé-gedeelten met inbegrip van het mede-gebruik van de gemeenschappelijke gedeelten, aan anderen, als huurder van een toegelaten instelling, in gebruik te geven, met inachtneming van het hierna bepaalde.
 9. De toegelaten instelling spant zich er jegens de andere appartementseigenaars en jegens degenen aan wie de andere appartementseigenaars enig privé-gedeelte, met inbegrip van de gemeenschappelijke gedeelten, in gebruik heeft gegeven voor in, dat zijn gebruikers het reglement en het huishoudelijk reglement, alsmede een besluit als bedoeld in artikel 5:128 van het Burgerlijk Wetboek, voor zover die op de gebruikers betrekking hebben, zullen naleven. De toegelaten instelling spant zich er voor in aan de gebruikers bij het desbetreffende huurcontract de verplichtingen voortvloeiende uit het reglement en het huishoudelijk reglement, alsmede een besluit als bedoeld in artikel 5:128 van het Burgerlijk Wetboek als hiervoren gemeld, op te leggen.
 10. De inspanningsverplichtingen van de toegelaten instelling, als in lid 9 hiervoor bedoeld, zullen geacht worden ook betrekking te hebben op besluiten en bepalingen die eerst na de totstandkoming van het reglement en de reeds eerder vastgestelde besluiten worden vastgesteld, tenzij een beroep op die bepalingen jegens de toegelaten



instelling in strijd zou zijn met de goede trouw. _____

Artikel 36

1. Het bestuur kan te allen tijde verlangen dat de gebruiker zich jegens de vereniging als borg verbindt voor de eigenaar, en wel voor de betaling van hetgeen laatstgenoemde ingevolge het reglement aan de vereniging schuldig is of zal worden. _____
2. Voormelde borgtocht zal zich slechts uitstrekken tot verplichtingen van de betrokken eigenaar die opeisbaar worden na het tijdstip waarop per aangetekende brief door het bestuur aan de gebruiker is medegedeeld dat de vereniging van de in het vorige lid bedoelde bevoegdheid gebruik wenst te maken. Bovendien zal de gebruiker uit hoofde van de hier bedoelde borgtocht per maand nimmer meer verschuldigd zijn dan een bedrag, overeenkomende met de geschatte maandelijkse huurwaarde van het desbetreffende privé gedeelte. _____
3. Het vorenstaande zal slechts van toepassing zijn voor gebruikers van een appartementsrecht, indien de eigendom van het appartementsrecht niet meer aan een toegelaten instelling toebehoort. _____

Artikel 37

1. Een eigenaar is verplicht er voor zorg te dragen, dat zijn privé gedeelte niet betrokken wordt door iemand die de in artikel 35 bedoelde verklaring niet getekend heeft. _____
2. De gebruiker die zonder de in artikel 35 bedoelde verklaring getekend te hebben of zonder de in artikel 36 bedoelde verplichting te zijn nagekomen een privé gedeelte betrokken heeft dan wel in gebruik houdt, kan door het bestuur hieruit op kosten van de eigenaar worden verwijderd en hem kan het gebruik van de gemeenschappelijke gedeelten en de gemeenschappelijke zaken worden ontzegd. _____
3. Indien iemand zonder enige titel een privé gedeelte betrokken heeft, neemt het bestuur tijdig alle noodzakelijke maatregelen die kunnen leiden tot ontruiming van het privé gedeelte. Ook de eigenaar is verplicht tot het nemen van maatregelen tot ontruiming. Het bestuur gaat niet tot ontruiming over dan nadat het de betrokkene tot ontruiming heeft aangemaand. _____
Aan de betrokkene kan in ieder geval het gebruik van de gemeenschappelijke gedeelten en de gemeenschappelijke zaken worden ontzegd. _____

Artikel 38

De artikelen 35 tot en met 37 zijn van overeenkomstige toepassing op de gebruiker die zijn rechten ontleent aan een andere gebruiker. _____

J. Ontzegging van het gebruik van een privé gedeelte

Artikel 39

1. Aan de eigenaar die zelf het recht van gebruik uitoefent en die:
 - a. de bepalingen van het reglement, het huishoudelijk reglement, de eventuele regels bedoeld in artikel 5:128 van het Burgerlijk _____



- Wetboek of besluiten van de vergadering niet nakomt of overtreedt;
- b. zich schuldig maakt aan onbehoorlijk gedrag jegens andere eigenaars en/of gebruikers;
 - c. door zijn aanwezigheid in het gebouw aanleiding geeft tot ernstige verstoring van de rust in het gebouw;
 - d. zijn financiële verplichtingen jegens de vereniging niet nakomt; kan door de vergadering een waarschuwing worden gegeven dat, indien hij ondanks deze waarschuwing een of meer van de genoemde gedragingen verricht of voortzet, de vergadering kan overgaan tot de in het volgende lid bedoelde maatregel.
2. Worden een of meer van de in het vorige lid bedoelde gedragingen nogmaals gepleegd of worden deze voortgezet, dan kan de vergadering besluiten tot ontzegging van het gebruik van het privé gedeelte dat aan de eigenaar toekomt alsmede van het gebruik van de gemeenschappelijke gedeelten en de gemeenschappelijke zaken.
 3. De vergadering besluit niet tot het geven van een waarschuwing of besluit niet tot ontzegging van het gebruik dan na verhoor of behoorlijke oproeping van de eigenaar. De oproeping geschiedt tegelijkertijd met de bijeenroeping van de vergadering, en wel bij aangetekende brief met vermelding van de gerezen bezwaren. De eigenaar kan zich ter vergadering doen vertegenwoordigen of doen bijstaan door een raadsman.
 4. De in dit artikel bedoelde besluiten moeten worden genomen met overeenkomstige toepassing van artikel 52 vijfde en zesde lid.
 5. De in dit artikel bedoelde besluiten worden door het bestuur bij aangetekende brief ter kennis van de belanghebbende en van de op zijn appartementsrecht ingeschreven hypotheekhouders gebracht. De besluiten zullen de gronden vermelden die tot de maatregel hebben geleid.
 6. Een besluit tot ontzegging van het hierboven bedoelde gebruik zal niet eerder ten uitvoer mogen worden gelegd dan na verloop van een maand na verzending van de kennisgeving als in het vijfde lid bedoeld. Beroep op de rechter ingevolge artikel 5:130 van het Burgerlijk Wetboek schorst de tenuitvoerlegging van het genomen besluit, tenzij de rechter anders bepaalt.
 7. Indien een eigenaar zijn privé gedeelte in gebruik heeft gegeven, is het in de vorige leden bepaalde op de gebruiker van toepassing wanneer deze een gedraging verricht als vermeld in het eerste lid, of indien hij niet voldoet aan de financiële verplichtingen voortvloeiende uit de door hem gestelde borgtocht. Het hiervoor bepaalde is niet van toepassing ten aanzien van een toegelaten instelling en de gebruikers van privé gedeelten die aan die toegelaten instelling toebehoren. Het hiervoor in dit artikel bepaalde zal slechts van toepassing zijn voor gebruikers van een



- appartementenrecht, indien de eigendom van het appartementenrecht —
niet meer aan een toegelaten instelling toebehoort. _____
8. Indien een ondereigenaar of de gebruiker van diens privé gedeelte een —
gedraging verricht als bedoeld in het eerste lid, kan de vergadering van —
eigenaars besluiten dat de vergadering van ondereigenaars tegenover —
diegene die de overtreding begaan heeft een besluit tot ontzegging van —
het gebruik als in het eerste lid bedoeld zal moeten nemen, in welk —
geval de desbetreffende vergadering van ondereigenaars verplicht is —
een zodanige maatregel te nemen met toepassing van het in dit artikel —
bepaalde. _____
9. Het in de vorige leden van dit artikel bepaalde geldt eveneens ten —
aanzien van een gebruiker die zijn rechten ontleent aan een andere —
gebruiker. _____
- 10. Een besluit tot ontzegging van het gebruik als in lid 2 van dit —
artikel bedoeld laat de verplichtingen van de desbetreffende —
eigenaar voortvloeiende uit de wet, dit reglement en (indien —
aanwezig) het huishoudelijk reglement onverlet.** _____
11. Indien de toegelaten instelling er niet in slaagt de gebruiker van een —
aan haar toebehorend privé-gedeelte tot nakoming van de —
verplichtingen voortvloeiende uit het huishoudelijk reglement, het —
reglement of een besluit van de vergadering als bedoeld in artikel 128 —
Boek 5 van het Burgerlijk Wetboek te dwingen, dient zij, wanneer de —
ernst van de overtreding dat rechtvaardigt, de gebruiker uit dat privé- —
gedeelte te verwijderen en te doen ontruimen, alsmede hem het mede- —
gebruik van gemeenschappelijke gedeelten en/of gemeenschappelijke —
zaken te ontzeggen. _____
- K. Overdracht van een appartementenrecht _____
- Artikel 40 _____
1. Een appartementenrecht kan worden overgedragen. Onder overdracht —
valt ook toedeling, alsmede vestiging van de beperkte rechten van —
vruchtgebruik, van gebruik en/of bewoning en van erfpacht of van —
opstal. _____
Het bestuur is verplicht aan de met de overdracht belaste notaris een —
aan de akte te hechten verklaring af te geven, welke verklaring een —
opgave inhoudt van hetgeen de betrokken eigenaar op de dag van de —
overdracht aan de vereniging schuldig is. De verkrijger is jegens de —
vereniging niet verder aansprakelijk dan tot het bedrag dat uit de —
opgave blijkt. De verklaring houdt tevens in een opgave van de omvang —
van het reservefonds en het aandeel daarin van de eigenaar. _____
2. Ingeval van vestiging van erfpacht, worden de krachtens de wet, de akte —
en een eventueel huishoudelijk reglement aan de eigenaar toekomende —
bevoegdheden uitgeoefend door de erfpachter, en zullen de voor —
rekening van de eigenaar komende verplichtingen voor diens rekening —
komen, tenzij in de akte van vestiging anders is bepaald. _____



3. Na overdracht als bedoeld in het eerste lid van dit artikel moet de —
 nieuwe eigenaar of beperkt gerechtigde daarvan onverwijld schriftelijk —
 mededeling doen aan het bestuur. Ingeval van vestiging van een —
 beperkt recht als in het eerste lid bedoeld, houdt de mededeling tevens —
 in aan wie het stemrecht toekomt. —
4. Onverminderd het in het eerste lid bepaalde zijn voor de terzake het —
 overgedragen appartementsrecht verschuldigde voorschotbijdragen en —
 definitieve bijdragen die voorafgaande aan de overdracht in het —
 lopende of in het voorafgaande boekjaar opeisbaar zijn geworden of —
 zullen worden, de oude en de nieuwe eigenaar hoofdelijk aansprakelijk.
5. Onverminderd het in het eerste lid bepaalde is uitsluitend de oude —
 eigenaar aansprakelijk voor de extra voorschotbijdragen als bedoeld in —
 artikel 52 zevende lid, en de definitieve bijdragen die verschuldigd zijn —
 als gevolg van besluiten van de vergadering als bedoeld in artikel 52 —
 vijfde lid, die tot stand gekomen zijn in het tijdvak gedurende hetwelk —
 hij eigenaar was. Hetzelfde geldt voor bijzondere bijdragen —
 verschuldigd terzake andere rechtsfeiten die in voormeld tijdvak —
 hebben plaatsgehad. —
6. Het bestuur draagt zorg dat alle daarvoor in aanmerking komende —
 overeenkomsten op naam van de nieuwe eigenaar gesteld worden. —
7. Het bestuur is bevoegd voor de nakoming van de in het eerste, vierde —
 en vijfde lid bedoelde verplichtingen voldoende zekerheid in de vorm —
 van een depot onder de notaris te verlangen. —
8. Indien de vereniging terzake de eigendomsovergang een financiële —
 bijdrage verschuldigd is aan de beheerder, **wordt deze verrekend op** —
de wijze als met de beheerder is overeengekomen. —
9. De eventuele informatiekosten en toetredingskosten, die slechts mogen —
 dienen ter dekking van de gemaakte kosten, komen ten laste van de —
 nieuwe eigenaar. —

L. Overtredingen

Artikel 41

1. Bij overtreding of niet-nakoming van een der bepalingen van de wet, —
 van het reglement, van het huishoudelijk reglement of van een besluit —
 van de vergadering door een eigenaar of door een gebruiker, zal het —
 bestuur de betrokkene een schriftelijke waarschuwing doen toekomen —
 per aangetekende brief en hem wijzen op de overtreding of —
 niet-nakoming. —
2. Indien de betrokkene binnen een maand geen gevolg geeft aan de —
 waarschuwing kan het bestuur hem een eenmalige of dagboete —
 opleggen van ten hoogste een bedrag dat door de vergadering voor —
 zodanige overtredingen of niet-nakoming is bepaald voor elke —
 overtreding of niet-nakoming, onverminderd de gehoudenheid van de —
 betrokkene tot schadevergoeding, zo daartoe termen aanwezig zijn, en —
 onverminderd de andere maatregelen, welke de vergadering kan nemen



- krachtens de wet of het reglement. _____
3. De te verbeuren boeten komen ten bate van de vereniging. _____
 4. Indien het bedrag van de boete niet tijdig wordt voldaan is artikel 13 —
eerste lid van toepassing. _____
 5. Voor de toepassing van dit artikel wordt een ondereigenaar _____
gelijkgesteld aan een eigenaar. _____
- M. Oprichting van de vereniging en vaststelling van de statuten van de _____
vereniging _____
- I. Algemene bepalingen _____
- Artikel 42 _____
1. **Bij deze wordt opgericht een vereniging van eigenaars als** —
bedoeld in artikel 5:112 lid 1 letter e van het Burgerlijk _____
Wetboek. _____
 2. **De naam van de vereniging is: Vereniging van Eigenaars Mr. —**
H. Marsmanstraat 2 tot en met 24 (even nummers) te Zeist. —
De vereniging is gevestigd te Zeist, doch kan elders kantoor —
houden. _____
 3. De vereniging heeft ten doel het beheer van het gebouw en de grond en
het behartigen van gemeenschappelijke belangen van de eigenaars. _____
 4. Ter bereiking van haar doel kan de vereniging een appartementsrecht —
of een ander registergoed in eigendom verkrijgen en dit hypothecair —
verbinden tot zekerheid voor (een) door haar aan te gane _____
geldlening(en). De vereniging is bevoegd tot overdracht dan wel tot —
ingebruikgeving aan de eigenaars of aan derden van dat _____
appartementsrecht/registergoed. _____
 5. De vereniging kan vergunningen die betrekking hebben op het gebouw—
en de grond, alsmede de exploitatie daarvan, aanvragen en op naam _____
houden. _____
- Artikel 43 _____
1. De middelen van de vereniging worden gevormd door de bijdragen van
de eigenaars verschuldigd krachtens het reglement, alsmede door _____
andere baten. _____
 2. Het bestuur is verplicht de kasmiddelen van de vereniging te plaatsen —
bij een bank op een rekening ten name van de vereniging. _____
 3. De gelden van het reservefonds worden gedeponeed op een _____
afzonderlijke bankrekening ten name van de vereniging. _____
 4. De vergadering kan besluiten tot belegging van de gelden van het _____
reservefonds, welke belegging dient te geschieden met inachtneming —
van algemeen aanvaarde bedrijfseconomische eisen op _____
beleggingsgebied als rentabiliteit, solvabiliteit, risicospreiding en _____
afstemming op het doel van het reservefonds. _____
- Artikel 44 _____
- Het boekjaar is het kalenderjaar. Ingeval van ondersplitsing dient het _____
boekjaar van de vereniging van ondereigenaars gelijk te zijn aan dit _____



boekjaar.

II. De vergadering

Artikel 45

1. De vergaderingen worden gehouden op een door het bestuur vast te stellen plaats in de gemeente waar de grond is gelegen, bij voorkeur in de nabijheid van het gebouw.
2. Jaarlijks wordt, binnen zes maanden na afloop van het boekjaar, een vergadering gehouden, de jaarvergadering. In deze vergadering legt het bestuur, in overeenstemming met het bepaalde in artikel 12 tweede lid, de jaarrekening ter vaststelling aan de vergadering over. Tevens brengt het bestuur in deze vergadering zijn jaarverslag uit.
3. Vergaderingen worden voorts gehouden zo dikwijls het bestuur, de raad van commissarissen of de voorzitter zulks nodig acht, alsmede indien een aantal eigenaars dat tenminste tien procent van het aantal stemmen kan uitbrengen zulks schriftelijk verzoekt aan het bestuur.
4. Indien een door eigenaars verlangde vergadering niet door het bestuur wordt bijeengeroepen op een zodanige termijn, dat de verlangde vergadering binnen **zes** weken na ontvangst van het verzoek wordt gehouden, zijn de verzoekers bevoegd zelf een vergadering bijeen te roepen met inachtneming van dit reglement.
5. De vergadering benoemt al dan niet uit de eigenaars de voorzitter. Tenzij bij de benoeming anders is bepaald wordt de voorzitter voor onbepaalde tijd benoemd. Hij kan te allen tijde door de vergadering worden ontslagen.
6. De voorzitter is belast met de leiding van de vergadering; bij zijn afwezigheid voorziet de vergadering zelf in haar leiding.
7. Indien het bestuur uit meer dan één persoon bestaat, kunnen de functies van voorzitter van het bestuur en voorzitter van de vergadering in één persoon verenigd zijn. In dat geval zullen alle bepalingen in dit reglement of een eventueel huishoudelijk reglement welke een machtiging van het bestuur door de voorzitter voorschrijven voor niet geschreven worden gehouden.
8. De oproeping ter vergadering vindt schriftelijk plaats met een termijn van tenminste vijftien dagen - de dag van oproeping en van vergadering daaronder niet gerekend - en wordt verzonden naar de werkelijke of, in overeenstemming met artikel 1:15 van het Burgerlijk Wetboek, de gekozen woonplaats van de eigenaars; zij bevat de opgave van de onderwerpen van de agenda alsmede de plaats en het tijdstip van de vergadering. Elke eigenaar is tot uiterlijk zeven dagen voor de vergadering en mits bij schriftelijke kennisgeving aan het bestuur - dan wel per fax of e-mail - bevoegd onderwerpen op de agenda te laten plaatsen. Het bestuur is alsdan verplicht onverwijld de overige eigenaars hiervan in kennis te stellen.
9. Alle ter vergadering aanwezige stemgerechtigden zijn verplicht een



presentielijst te tekenen. Deze presentielijst is bepalend voor het _____
quorum. De gevolmachtigde tekent de presentielijst namens de _____
volmachtgever. _____

Artikel 46

1. Van het verhandelde in de vergadering worden, tenzij hiervan een _____
notarieel proces-verbaal wordt opgemaakt, onderhandse notulen _____
gehouden, welke moeten worden ondertekend door de voorzitter en het
bestuur en welke worden vastgesteld in dezelfde of de eerstvolgende _____
vergadering. _____
2. Het bestuur zendt per post, per fax of per e-mail aan iedere eigenaar _____
binnen twee weken na de vergadering de notulen of het ontwerp _____
daarvan toe. _____
3. Iedere eigenaar is gerechtigd tot inzage van de notulen. _____

Artikel 47

1. Stemgerechtigd zijn de eigenaars. Bij erfpacht, vruchtgebruik of recht _____
van gebruik en/of bewoning komt het stemrecht toe aan de beperkt _____
gerechtigde, tenzij bij de vestiging van het recht anders is bepaald. Bij _____
het recht van opstal blijft het stemrecht bij de eigenaar, tenzij bij de _____
vestiging van dat recht anders is bepaald. _____
2. **Het totaal aantal in de vergadering uit te brengen stemmen _____
bedraagt éénuizend tweehonderd (1.200). Het aantal _____
stemmen dat ieder van de eigenaars voor elk aan hem _____
toebehorend appartementsrecht kan uitbrengen stemt _____
overeen met de teller van de in artikel 8, lid 1 bedoelde _____
breuken.** _____
3. In geval van ondersplitsing zal het stemrecht dat aan het in de _____
ondersplitsing betrokken appartementsrecht toekomt, worden _____
uitgebracht door het bestuur van de vereniging van ondereigenaars in _____
de verhouding zoals bij de ondersplitsing is bepaald, met dien _____
verstande dat de onderlinge verhouding tussen het stemrecht _____
verbonden aan het ondergesplitste appartementsrecht en de andere _____
appartementsrechten niet gewijzigd wordt. _____
De vergadering kan in geval van ondersplitsing besluiten het aantal uit-
te brengen stemmen te verveelvoudigen, doch slechts onder _____
handhaving van de onderlinge stemverhouding tussen de eigenaars als-
in de akte is bepaald. _____
De stemmen voor het in de ondersplitsing betrokken _____
appartementsrecht behoeven niet eensluidend te worden uitgebracht, _____
tenzij in het reglement van ondersplitsing anders is bepaald. _____
De ondereigenaars zijn bevoegd de vergadering van eigenaars bij te _____
wonen. Uitsluitend het bestuur van de vereniging van ondereigenaars is
bevoegd om in de vergadering het woord te voeren. _____
4. Een stemgerechtigde kan zijn stemrecht niet uitoefenen bij het nemen _____
van besluiten waarbij aan hem, zijn echtgenoot, geregistreerd partner _____



of bloedverwanten in de rechte lijn, of aan vennootschappen waarin hij, zijn echtgenoot, geregistreerd partner of bloedverwanten in de rechte lijn direct of indirect een meerderheidsbelang hebben, anders dan in hun hoedanigheid van eigenaar, rechten worden toegekend of verplichtingen worden kwijtgescholden.

Artikel 48

1. Indien een appartementsrecht, anders dan ingeval van ondersplitsing, aan meer eigenaars toekomt zullen dezen hun stemrecht in de vergadering slechts kunnen uitoefenen door middel van één hunner of van een derde, daartoe schriftelijk aangewezen.
2. Indien zij over hun vertegenwoordiging ter vergadering niet tot overeenstemming kunnen komen, is de meest gerede hunner bevoegd de kantonrechter te verzoeken een derde aan te wijzen als vertegenwoordiger.

Artikel 49

Iedere eigenaar is bevoegd, hetzij in persoon, hetzij bij een schriftelijk gevolmachtigde die al dan niet lid van de vereniging is, de vergadering bij te wonen, daarin het woord te voeren en het stemrecht uit te oefenen, wat dit laatste betreft met inachtneming van het bepaalde in artikel 47 derde lid en artikel 48 eerste lid. Een bestuurder kan niet als gevolmachtigde optreden. Iedere eigenaar en gevolmachtigde is bevoegd zich te doen vergezellen van een jurist of een accountant die ter vergadering het woord mag voeren.

Artikel 50

1. Alle besluiten waarvoor in dit reglement of krachtens de wet geen afwijkende regeling is voorgeschreven worden genomen met volstreekte meerderheid van de uitgebrachte stemmen.
Onder volstreekte meerderheid van stemmen wordt hier verstaan: meer dan de helft van de ter vergadering uitgebrachte stemmen; blanco stemmen, ongeldige stemmen en (verklaringen van) stemonthouding worden niet tot de uitgebrachte stemmen gerekend.
2. Bij staking van stemmen over zaken wordt het voorstel geacht te zijn verworpen. Indien bij stemming over personen geen hunner de volstreekte meerderheid der uitgebrachte stemmen verkrijgt, wordt herstemd tussen de twee personen die de meeste stemmen op zich verenigd hebben. Indien meer dan twee personen de meeste stemmen verkregen hebben, wordt door loting uitgemaakt welke twee van hen voor herstemming in aanmerking komen.
Indien het grootste aantal stemmen slechts door één persoon is verkregen, zal worden herstemd tussen die persoon en een persoon die een aantal stemmen verkregen heeft welk het dichtst bij het grootste aantal stemmen ligt, en indien meer personen in dit laatste geval verkeren, zal door het lot worden beslist wie van hen voor herstemming in aanmerking komt. Bij deze tweede stemming is alsdan gekozen hij die de meeste stemmen op zich verenigd heeft, terwijl ingeval bij deze



- tweede stemming de stemmen staken het lot beslist. _____
3. Met een besluit van de vergadering staat gelijk een voorstel, waarmee alle eigenaars schriftelijk hun instemming hebben betuigd, fax en e-mail daaronder begrepen. _____

Artikel 51

Besluiten zijn vernietigbaar overeenkomstig het daaromtrent bepaalde in de artikelen 2:15 en 5:130 van het Burgerlijk Wetboek. De bevoegdheid om vernietiging van een besluit te verzoeken vervalt door verloop van een maand, welke termijn begint met de aanvang van de dag volgende op de dag waarop de belanghebbende van het besluit kennis heeft genomen of daarvan kennis heeft kunnen nemen. _____

Het vorenstaande is niet van toepassing op een besluit tot wijziging van de akte als bedoeld in artikel 60. _____

Artikel 52

1. De vergadering beslist over het beheer van de gemeenschappelijke gedeelten en de gemeenschappelijke zaken, voor zover de beslissing hierover niet aan het bestuur toekomt. _____
De vergadering stelt het in het vijfde lid bedoelde bedrag vast met inachtneming van de daar genoemde wijze van besluitvorming. _____
2. De beslissing over het onderhoud van de gemeenschappelijke gedeelten en de gemeenschappelijke zaken berust bij het bestuur, onverminderd het bepaalde in artikel 56 tweede lid. _____
Het bestuur kan geen onderhoudswerkzaamheden opdragen die niet op de vastgestelde begroting voorkomen, tenzij het daartoe vooraf door de vergadering is gemachtigd. _____
3. De vergadering beslist over de kleur van het buitenverfwerk alsmede over de kleur van dat gedeelte van het binnenverfwerk hetwelk moet geschieden aan de gemeenschappelijke gedeelten en de gemeenschappelijke zaken en aan die zijde van de particuliere voordeur die is gekeerd naar het gemeenschappelijke gedeelte. _____
4. Iedere eigenaar en gebruiker is verplicht zijn medewerking te verlenen aan de uitvoering van de besluiten van de vergadering, voor zover dit redelijkerwijze van hem verlangd kan worden. _____
Lijdt hij als gevolg hiervan schade dan wordt deze hem door de vereniging vergoed. _____
5. Besluiten door de vergadering tot:
 - a. het doen van buiten het in artikel 9 eerste lid sub a en b bedoelde onderhoud vallende uitgaven; _____
 - b. het doen van uitgaven ten laste van het reservefonds; _____
 - c. het aangaan van verplichtingen met een financieel belang die een totaal door de vergadering vast te stellen bedrag te boven gaan; _____kunnen slechts worden genomen met een meerderheid van tenminste twee/derde van het aantal stemmen, uitgebracht in een vergadering waarin een aantal eigenaars tegenwoordig of vertegenwoordigd is, dat _____



tenminste twee/derde van het totaal aantal stemmen kan uitbrengen.—
De laatste zinsnede van artikel 50 eerste lid is van overeenkomstige —
toepassing. —

In een vergadering, waarin minder dan twee/derde van het hiervoor —
bedoelde maximum aantal stemmen kan worden uitgebracht, kan geen
geldig besluit worden genomen. —

6. In het in de laatste zin van het vorige lid bedoelde geval zal een nieuwe—
vergadering worden uitgeschreven, te houden niet vroeger dan twee en
niet later dan zes weken na de eerste. —

In de oproeping tot deze vergadering zal mededeling worden gedaan —
dat de komende vergadering een tweede vergadering is als bedoeld in—
dit artikel. In deze vergadering zal over de aanhangige onderwerpen —
een besluit met twee/derde meerderheid kunnen worden genomen —
ongeacht het aantal stemmen dat ter vergadering kan worden —
uitgebracht. —

7. Indien door de vergadering overeenkomstig het in het vijfde of het —
zesde lid bepaalde tot het doen van een uitgave wordt besloten, wordt —
tevens de extra (voorschot)bijdrage bepaald, welke door het bestuur te —
dier zake van de eigenaars kan worden gevorderd. De uitvoering van —
zodanige besluiten kan eerst geschieden wanneer de voor de uitvoering
benodigde gelden in de kas van de vereniging gereserveerd zijn. —

8. Het in het vijfde en zesde lid bepaalde geldt eveneens voor besluiten tot
verbouwing of voor besluiten tot het aanbrengen van nieuwe —
installaties of tot het wegbreken van bestaande installaties, voor zover —
deze niet als een uitvloeisel van het onderhoud zijn te beschouwen. —

9. Bij deze besluiten dient tevens te worden vastgesteld welke eigenaars in
welke verhouding moeten bijdragen in de kosten. Deze verhouding kan
afwijken van het bepaalde in artikel 8 tweede lid. Een afwijkende —
kostenverdeling dient te worden opgenomen in het huishoudelijk —
reglement. —

III. Het bestuur —

Artikel 53 —

1. Het bestuur wordt gevormd door een oneven aantal van één of meer —
bestuurders. Met inachtneming hiervan bepaalt de vergadering het —
aantal bestuurders. —

Indien het bestuur uit meer bestuurders bestaat benoemt het uit zijn —
midden een voorzitter, een secretaris en een penningmeester. —
Voor de eerste maal **zal** de benoeming van het bestuur bij de akte —
geschieden. —

2. Het bestuur dient naam en adresgegevens van de bestuurders te laten —
registreren in **het handelsregister**. —

3. De bestuurders worden door de vergadering voor onbepaalde tijd —
benoemd en zij kunnen te allen tijde door de vergadering worden —
geschorst en ontslagen. —



- Bij belet of ontstentenis van een bestuurder kan de vergadering in diens vervanging voorzien.
4. Het bestuur is belast met het bestuur van de vereniging, met inachtneming van het bepaalde in het reglement. Onder dit bestuur is begrepen het beheer van de middelen van de vereniging, met inachtneming van het bepaalde in artikel 43. De vergadering kan nadere regels met betrekking tot dit beheer vaststellen.
 5. Het bestuur behoeft de machtiging van de vergadering voor het instellen van en berusten in rechtsvorderingen of verzoekschriftprocedures, het aangaan van vaststellingsovereenkomsten, alsmede voor het verrichten van rechtshandelingen en het geven van kwijtingen een belang van een nader door de vergadering vast te stellen bedrag te boven gaande. Het bestuur behoeft geen machtiging om in een geding verweer te voeren, voor het nemen van conservatoire maatregelen en voor het voeren van incassoprocedures.
 6. Voorzover het nemen van spoedeisende maatregelen noodzakelijk is, is het bestuur hiertoe zonder opdracht van de vergadering bevoegd, met dien verstande dat het voor het aangaan van verbintenissen een belang van een nader door de vergadering vast te stellen bedrag te boven gaande de machtiging nodig heeft van de voorzitter.
 7. Het bestuur vergadert tenminste vier maal per jaar en voorts zo dikwijls een bestuurder dat wenst.
 8. Indien het bestuur uit meer bestuurders bestaat geldt het volgende:
 - a. de oproepingstermijn voor een bestuursvergadering bedraagt tenminste vijf dagen;
 - b. in de bestuursvergaderingen komt aan elke bestuurder één stem toe;
 - c. het bestuur kan slechts geldige besluiten nemen met volgestrekte meerderheid van stemmen in een vergadering waarin de meerderheid van de bestuurders aanwezig of schriftelijk vertegenwoordigd is; de tweede zin van artikel 50 eerste lid is van toepassing;
 - d. in afwijking in zoverre van het onder c. bepaalde is de aanwezigheid van alle bestuurders vereist als de oproeping voor de vergadering niet of op te korte termijn heeft plaatsgevonden;
 - e. het bestuur kan ook buiten vergadering besluiten, mits alle bestuurders schriftelijk, per fax of e-mail, instemmen met het besluit.
 9. Een bestuurder kan zijn stemrecht niet uitoefenen bij het nemen van besluiten waarbij aan hem, zijn echtgenoot, geregistreerd partner of bloedverwanten in de rechte lijn, anders dan in hun hoedanigheid van eigenaar, of aan vennootschappen waarin hij, zijn echtgenoot, geregistreerd partner of bloedverwanten in de rechte lijn direct of



- indirect een meerderheidsbelang hebben, rechten worden toegekend of verplichtingen worden kwijtgescholden.
10. Van het in de bestuursvergadering behandelde worden notulen gemaakt.
- 11. Het bestuur is verplicht aan iedere eigenaar alle inlichtingen te verstrekken betreffende de administratie van het gebouw en het beheer van de fondsen welke die eigenaar mocht verlangen en hem op zijn verzoek tegen vergoeding van de kosten inzage te verstrekken van alle op die administratie en dat beheer betrekking hebbende boeken, registers en bescheiden. Het bestuur houdt de eigenaars op de hoogte van het adres en het telefoonnummer van het bestuur.**

Artikel 54

1. Het bestuur legt een register aan van eigenaars en gebruikers.
2. In alle gevallen waarin een eigenaar voor de oproeping van de overige eigenaars en overige stemgerechtigden in een juridische procedure de namen en adressen van de overige eigenaars en stemgerechtigden verzoekt, worden hem deze door het bestuur kosteloos en onverwijld ter beschikking gesteld.
3. Na kennisgeving als bedoeld in artikel 40 derde lid en na ontvangst van de verklaring als bedoeld in artikel 35 eerste lid wordt het register door het bestuur bijgewerkt.
4. Het bestuur is verplicht zo spoedig mogelijk een opgave te doen indien een notaris daartoe op grond van artikel 5: 122 vijfde lid van het Burgerlijk Wetboek een verzoek indient.

Artikel 55

De boeken, bescheiden en andere gegevensdragers van de vereniging moeten **tot ten minste zeven jaar (nadat de stukken voor het laatst actuele betekenis hadden)** worden bewaard door het bestuur.

Artikel 56

1. De vergadering kan besluiten de administratie – waaronder dient te worden verstaan het ontvangen en (doen) incasseren van alle betalingen en het doen van alle uitgaven, het voeren van de boekhouding in de meest uitgebreide zin en het verstrekken van de nodige specificaties en opgaven aan eigenaars, notarissen en het bestuur – op te dragen aan een door haar aan te wijzen beheerder en onder de voorwaarden als door haar met die beheerder zullen worden overeengekomen.
2. De vergadering kan besluiten het technisch en/of bouwkundig beheer op te dragen aan een door haar aan te wijzen technisch en/of bouwkundig beheerder en onder de voorwaarden als door haar met die beheerder zullen worden overeengekomen.

IV. Raad van commissarissen en commissies

Artikel 57



1. De vergadering is bevoegd een raad van commissarissen in te stellen, in welk geval het volgende geldt. _____
2. De raad van commissarissen wordt gevormd door één of meer _____ commissarissen. _____
De vergadering bepaalt het aantal commissarissen. _____
Indien de raad uit meer commissarissen bestaat benoemt hij uit zijn _____ midden een voorzitter en een secretaris. _____
3. De commissarissen worden door de vergadering voor onbepaalde tijd _____ benoemd en zij kunnen te allen tijde door de vergadering worden _____ geschorst en ontslagen. _____
Bij belet of ontstentenis van een commissaris kan de vergadering in _____ diens vervanging voorzien. _____
4. Een commissaris behoeft geen eigenaar te zijn. _____
Het lidmaatschap van de raad van commissarissen is niet verenigbaar _____ met de functie van bestuurder, van voorzitter van de vergadering of van lid van een commissie van de vereniging. _____
5. De raad van commissarissen oefent, onverminderd het in het _____ huishoudelijk reglement omtrent de bevoegdheden, taken en werkwijze van de raad bepaalde, toezicht uit op het beleid van het bestuur en op _____ de algemene gang van zaken in de vereniging. _____
Voorts adviseert de raad van commissarissen het bestuur en de _____ vergadering zo dikwijls dit wordt verlangd of de raad dit wenselijk _____ oordeelt. _____
6. Het bestuur verschaft aan de raad van commissarissen alle door hem _____ gewenste inlichtingen en verleent hem desgewenst inzage in alle _____ boeken, bescheiden en andere gegevensdragers van de vereniging. _____
7. De raad van commissarissen vergadert tenminste twee maal per jaar en _____ voorts zo dikwijls de voorzitter of een ander lid van de raad van _____ commissarissen dat wenst. _____
De raad van commissarissen kan het bestuur oproepen in zijn _____ vergadering aanwezig te zijn. _____
8. Indien de raad uit meer commissarissen bestaat geldt het volgende: _____
 - a. de oproepingstermijn voor een vergadering van de raad bedraagt _____ tenminste vijf dagen; _____
 - b. in de vergaderingen van de raad komt aan elke commissaris één _____ stem toe; _____
 - c. de raad kan slechts geldige besluiten nemen met volstrekte _____ meerderheid van stemmen in een vergadering waarin de _____ meerderheid van de commissarissen aanwezig of schriftelijk _____ vertegenwoordigd is; de tweede zin van artikel 50 eerste lid is van _____ toepassing; _____
 - d. in afwijking in zoverre van het onder c. bepaalde is de aanwezigheid _____ van alle commissarissen vereist als de oproeping voor de _____ vergadering niet of op te korte termijn heeft plaatsgevonden; _____



- e. de raad van commissarissen kan ook buiten vergadering besluiten, —
mits alle commissarissen schriftelijk, per fax of e-mail, instemmen —
met het besluit. _____
9. Van het in de vergadering van de raad van commissarissen behandelde
worden notulen gemaakt. _____

Artikel 58 _____

1. De vergadering is bevoegd commissies in te stellen, onder vaststelling —
van hun taakomschrijving. _____
2. Ontbreekt een raad van commissarissen, dan benoemt de vergadering —
jaarlijks een kascommissie, bestaande uit tenminste twee leden. Het —
lidmaatschap van de commissie is niet verenigbaar met de functie van —
bestuurder en die van voorzitter van de vergadering. _____
De leden van de kascommissie onderzoeken de jaarrekening en _____
brengen aan de vergadering verslag van hun bevindingen uit. Het _____
bestuur is verplicht de commissie ten behoeve van haar onderzoek alle —
door haar gevraagde inlichtingen te verschaffen, en haar de boeken, —
bescheiden en andere gegevensdragers van de vereniging voor _____
raadpleging ter beschikking te stellen. _____

N. Huishoudelijk Reglement _____

Artikel 59 _____

1. De vergadering kan een huishoudelijk reglement vaststellen ter regeling
van de volgende onderwerpen: _____
- het gebruik, het beheer en het onderhoud van de _____
gemeenschappelijke gedeelten en de gemeenschappelijke zaken; —
 - het gebruik, het beheer en het onderhoud van privé gedeelten; _____
 - de orde van de vergadering; _____
 - de instructie aan het bestuur; _____
 - de werkwijze, de taak en de bevoegdheid van de raad van _____
commissarissen en commissies; _____
 - het behandelen van klachten; _____
 - regels ter voorkoming van onredelijke hinder; _____
 - een afwijkende kostenverdeling als bedoeld in artikel 52 negende —
lid; _____
 - al hetgeen overigens naar het oordeel van de vergadering regeling —
behoeft, alles voor zover dit niet reeds in het reglement is geregeld. —
2. De regels als bedoeld in artikel 5:128 van het Burgerlijk Wetboek _____
moeten in het huishoudelijk reglement worden opgenomen en daarvan
deel uitmaken. _____
3. Bepalingen in het huishoudelijk reglement die in strijd zijn met de wet —
of het reglement worden voor niet geschreven gehouden. _____
4. Het huishoudelijk reglement kan door de vergadering slechts worden —
vastgesteld, gewijzigd en aangevuld bij een besluit genomen met een —
meerderheid als bedoeld in artikel 52 vijfde lid. _____
Kan op grond van het in de vorige zin bepaalde geen geldig besluit _____



- worden genomen, dan zal een nieuwe vergadering worden _____
uitgeschreven. Artikel 52 zesde lid is van overeenkomstige toepassing. —
5. Het in het vorige lid bepaalde is van overeenkomstige toepassing op een besluit tot verlening van ontheffing van het in het huishoudelijk _____ reglement bepaalde. _____
 6. Het bestuur is verplicht het huishoudelijk reglement en de wijzigingen — daarvan te publiceren in de openbare registers. _____
- O. Wijziging van de akte _____
- Artikel 60 _____
1. Wijziging van de akte kan uitsluitend geschieden met medewerking van alle eigenaars. Indien een of meer eigenaars niet wensen mee te werken aan een beoogde wijziging, kan hun medewerking worden vervangen — door een rechterlijke machtiging op de wijze en onder de voorwaarden — als is vermeld in artikel 5:140 van het Burgerlijk Wetboek. _____
 2. In afwijking van het in het eerste lid bepaalde kan een wijziging van de akte ook plaats vinden door het bestuur, mits dit geschiedt krachtens — een vergaderingsbesluit dat is genomen met een meerderheid van _____ tenminste vier/vijfde van het totaal aantal stemmen dat door de _____ eigenaars kan worden uitgebracht. _____
 3. In de oproeping tot de in het tweede lid bedoelde vergadering moet — worden vermeld dat tijdens die vergadering een wijziging van de akte — zal worden voorgesteld, terwijl de tekst en/of de tekening van de _____ voorgestelde wijziging bij de oproeping dient te worden gevoegd. _____
 4. Het bepaalde in het derde lid van artikel 50 is op zo'n besluit niet van — toepassing. _____
 5. Een eigenaar die niet voor een besluit tot wijziging van de akte heeft — gestemd kan overeenkomstig het bepaalde in artikel 5:140a van het — Burgerlijk Wetboek vernietiging van het besluit bij de rechter vorderen.
 6. De bevoegdheid om vernietiging te vorderen verjaart door verloop van — drie maanden, welke termijn begint met de aanvang van de dag, _____ volgende op die waarop het besluit door de vergadering is genomen. —
 7. Een wijziging van de akte behoeft de toestemming van hen die een — beperkt recht op een appartementsrecht hebben, van hen die daarop — beslag hebben gelegd (tenzij het uitsluitend een wijziging van het — reglement betreft), alsmede, indien een recht van erfpacht of van opstal in de splitsing is betrokken, van de grondeigenaar. Ook is toestemming nodig van de gerechtigden tot een erfdiensbaarheid, indien hun recht — door de wijziging wordt verkort. _____
 8. Een wijziging van de akte kan uitsluitend geschieden bij een daartoe — opgemaakte notariële akte. Indien de wijziging is gebaseerd op een — vergaderingsbesluit als bedoeld in het tweede lid, kan de notariële akte niet worden gepasseerd voordat vaststaat dat dit besluit niet door de — rechter kan worden vernietigd. _____
- P. Opheffing van de splitsing en ontbinding van de vereniging _____



Artikel 61

Opheffing van de splitsing door de eigenaars en ontbinding van de vereniging kan uitsluitend geschieden bij notariële akte met inachtneming van het bepaalde in de artikelen 5:139 en volgende van het Burgerlijk Wetboek.

Q. Geschillenbeslechting

Artikel 62

Geschillen tussen een of meer eigenaars onderling of tussen een of meer eigenaars en de vereniging kunnen krachtens gezamenlijke keuze van de betrokkenen bij het geschil aan een of meer deskundigen worden voorgelegd ter beslechting bij wege van arbitrage of bindend advies dan wel tot bemiddeling door mediation.

R. Slotbepaling

Artikel 63

1. **Het eerste boekjaar vangt aan op de dag van passeren van deze akte en eindigt op éénendertig december van het daarop volgende jaar.**
2. **In alle gevallen waarin dit reglement niet voorziet, wordt beslist door de vergadering.**

BENOEMING BESTUUR

Bij deze wordt Woningbouwvereniging De Kombinatie tot enige en eerste bestuurder van voormelde vereniging van eigenaars benoemd.

OMSCHRIJVING ERFDIENSTBAARHEDEN, KWALITATIEVE BEDINGEN EN/OF BIJZONDERE VERPLICHTINGEN

In voormelde akte van levering (deel 5486 nummer 20) zijn geen erfdiensbaarheden, kwalitatieve bedingen en/of bijzondere verplichtingen opgenomen.

TE VESTIGEN ERFDIENSTBAARHEID

Onder de opschortende voorwaarde van vervreemding van een appartementsrecht wordt bij deze gevestigd ten behoeve en ten laste van het perceel kadastraal bekend gemeente Zeist, sectie M nummer 5150 en ten behoeve en ten laste van het perceel kadastraal bekend gemeente Zeist, sectie M nummer 5149 (Mr. H. Marsmanstraat 26 tot en met 66 (even nummers) te Zeist), ter bestendiging van de bestaande situatie, de erfdienstbaarheid van voetpad (betreffende het voetpad gelegen tussen gemelde woongebouwen), zoals op de aan deze akte gehechte tekening is aangegeven (*bijlage*). De kosten voor het onderhoud van gemeld voetpad zullen door beide erven, bij helfte, worden gedragen.

Voormelde erfdienstbaarheid zal in de betreffende akten van levering worden aangehaald en bevestigd.



SPLITSINGSVERGUNNING

De voor splitsing benodigde, inmiddels onherroepelijk geworden, vergunning als bedoeld in artikel 33 van de Huisvestingswet is aan deze akte gehecht (*bijlage*).


Voorgenomen splijting in appartementsrechten van de kadastrale percelen: Zeist M 5150

Aangevraagd en gewaarmerkt dd:
De notaris,


Schaal 1 : 200
= Gemeenschappelijk

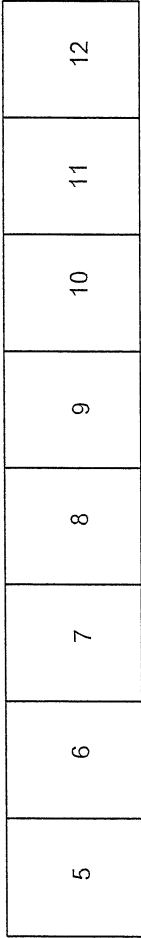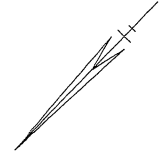


2e etage

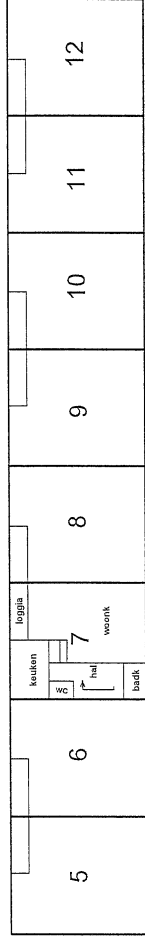

1e etage

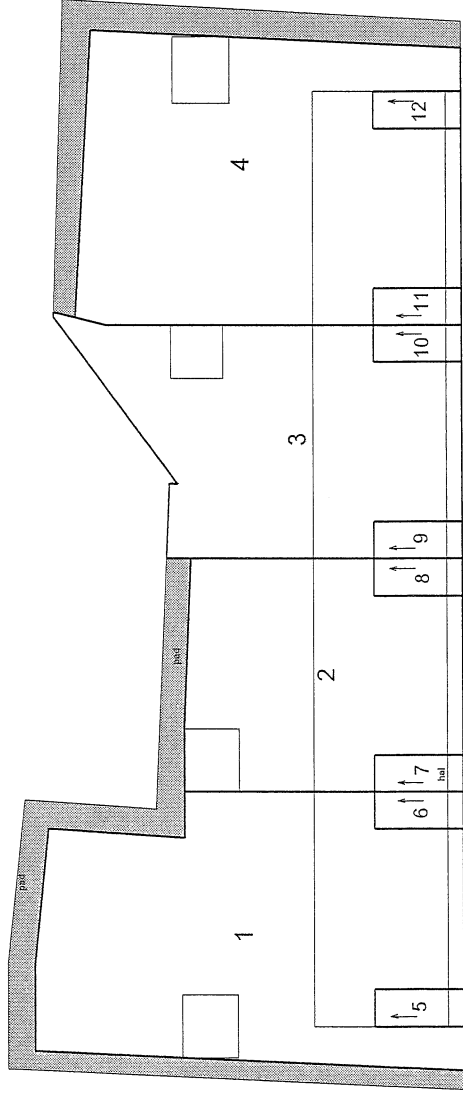

begane grond

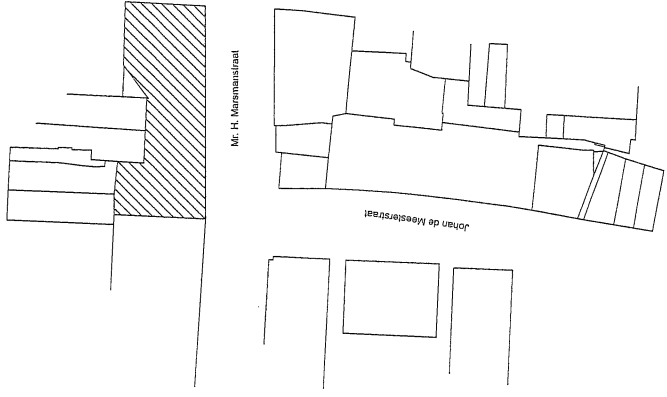

Situatie 1: 1000 Zeist M 5150




Mr. H Marsmanstraat 2-24
februari 2012


6 5152

7 5150

erfd. heid
wetpad

Uittreksel Kadastrale Kaart

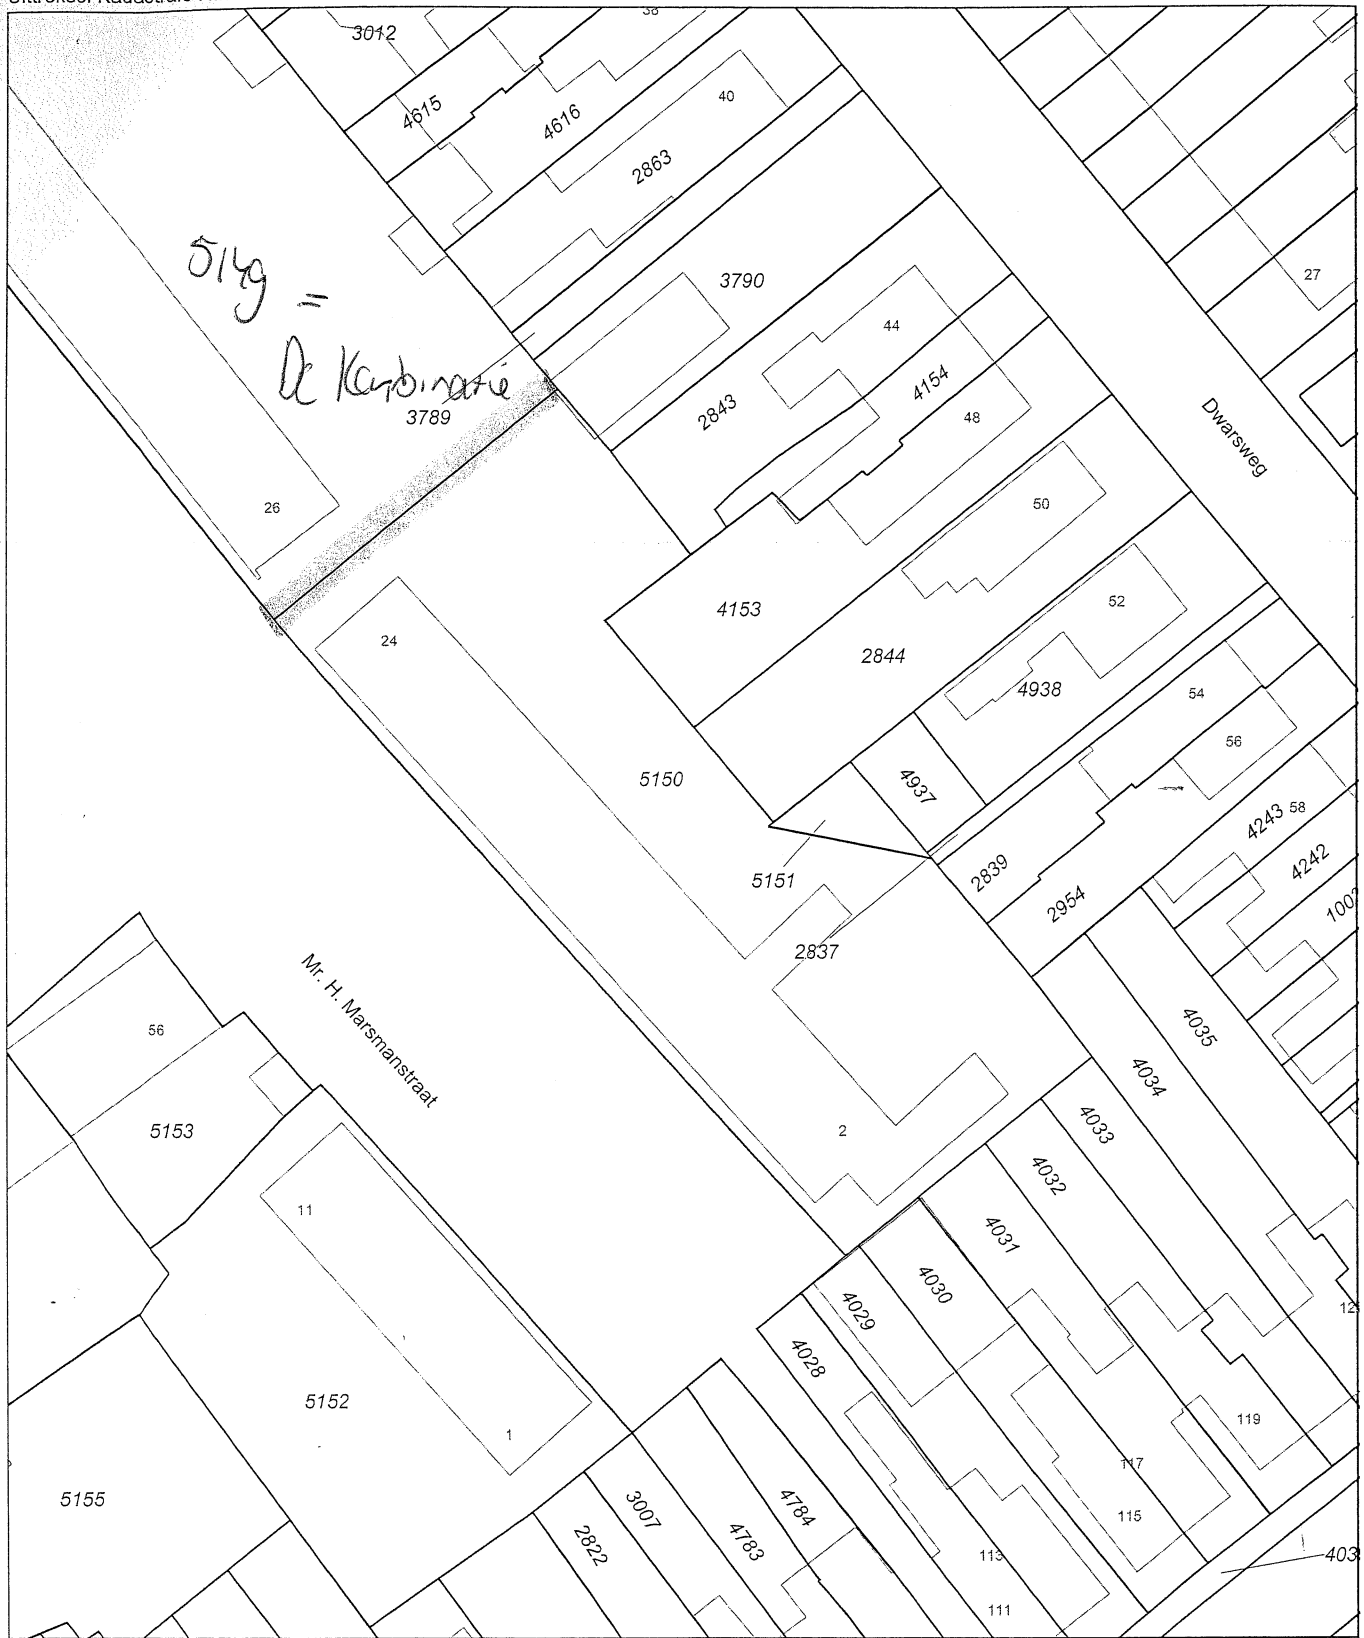

Deze kaart is noordgericht		Schaal 1:500		
12345	Perceelnummer	Kadastrale gemeente		ZEIST
25	Huisnummer	Sectie		M
—	Kadastrale grens	Perceel		5150
—	Voorlopige grens			
—	Bebouwing			
—	Overige topografie			
<p>Voor een eensluidend uittreksel, Apeldoorn, 19 oktober 2011 De bewaarder van het kadaster en de openbare registers</p> <p>Aan dit uittreksel kunnen geen betrouwbare maten worden ontleend. De Dienst voor het kadaster en de openbare registers behoudt zich de intellectuele eigendomsrechten voor, waaronder het auteursrecht en het databankenrecht.</p>				

Postadres Bezoekadres Telefoon 14 030
Postbus 513 Slotlaan 20 Telefax (030) 69 14 944
3700 AM Zeist 3701 GK Zeist e-mail zeist@zeist.nl



Gemeente Zeist

publiek & dienstverlening

Woningbouwvereniging De Combinatie
t.a.v. mevrouw M.C. Rijksen-Jager
Postbus 135
3700 AC ZEIST

VERZONDEN 14 MAART 2012

ONS KENMERK	: 12UIT02568	DATUM	: 14 maart 2012
UW KENMERK	:	BEHANDELD DOOR	: dhr. M. el Hachmioui
BURGERSERVICENR	:	CLUSTER	: Vergunningen FrontOffice 2e lijn
BIJLAGEN	:	TELEFOONNUMMER	: 14 030
ONDERWERP	: Splitsingsvergunning mr. H. Marsmanstraat 2 t/m 24		

Geachte mevrouw Rijksen-Jager,

De aanvraag

Naar aanleiding van uw brief d.d. 24 augustus 2011, door ons gestempeld voor ontvangst op 29 augustus 2011, en zoals deze laatstelijk door u is aangevuld, delen wij het volgende mee. De aanvraag betreft de juridische splitsing van de appartementsgebouw(en)/de pand(en):

- Mr. H. Marsmanstraat 1 t/m 11
- **Mr. H. Marsmanstraat 2 t/m 24**
- Johan de Meesterstraat 28 t/m 52
- Ter Braaklaan 2 t/m 8a
- Ter Braaklaan 18 t/m 48
- Ter Braaklaan 66 t/m 96
- Schaerweijdelaan 10 t/m 24 en 10a t/m 24a
- Vestdijklaan 1 t/m 15
- Vestdijklaan 2 t/m 16
- Vestdijklaan 34 t/m 48
- Vestdijklaan 50 t/m 64
- Vestdijklaan 41 t/m 55

te Zeist in appartementsrechten als bedoeld in artikel 106 leden 1 en 3 van Boek 5 van het Burgerlijk Wetboek. De aanvraag bevat de volgende stukken:

- Genoemd schrijven van 24 augustus 2011;
- Bouwtechnische rapporten d.d. 23 juni en 30 juni 2010;
- Splitsingstekeningen d.d. oktober 2011, januari 2012 en februari 2012;
- Concept-splitsingsakten nr. FB/FS/2011.001375.01;
- Voorstel breukdelen d.d. 21 juni, 2 augustus en 25 augustus 2011.

Het pand is blijkens de ingediende gegevens, eigendom van Woningbouwvereniging De Combinatie, gevestigd aan de Steniaweg 44, 3702 AH Zeist, postbus 135, 3700 AC te Zeist

Het besluit en de voorwaarden

Op basis van artikel 3.2.2 van de Regionale Huisvestingsverordening Bestuur Regio Utrecht verlenen wij hierbij, onder de hierna te noemen voorwaarden en kanttekeningen, vergunning tot het splitsen van bovengenoemde panden, overeenkomstig de toegezonden splitsingstekeningen en de overige hierboven genoemde stukken.

De voorwaarden en kanttekeningen

Het splitsingsverzoek is onderdeel van een breder programma om een deel van het corporatiebezit af te stoten. Doel van het afstoten van bezit is het opbouwen van vermogen om nieuwe investeringen te kunnen doen en tegelijkertijd koopwoningen beschikbaar te stellen in de goedkope tot middeldure sector. Zo wordt het streven naar een betere doorstroming op de woningmarkt concreet gemaakt. Op 20 oktober 2008 heeft De Combinatie dit verzoek schriftelijk ingediend bij de gemeente.

Van gemeentezijde zijn bij brief van 9 april 2009 een aantal voorwaarden gesteld waaronder de splitsing van appartementen kan plaatsvinden. Deze voorwaarden staan in de genoemde brief opgesomd, en dienen bij de uiteindelijke beschikking te worden ingepast. De voorwaarden houden onder meer het volgende in.

- De woningcorporaties borgen dat 30% van de totale woningvoorraad bestaat uit sociale huurwoningen, die van goede kwaliteit zijn.
- Voor woningen aan de Schaerweijdelaan is verkoop via de constructie Maatschappelijk Gebonden Eigendom zeer gewenst. Gepleit wordt voor een blijvende terugkoopverplichting.
- De Schaerweijdelaan is een oude cultuurhistorische structuur. De samenhang en ruimtelijke kwaliteit van het gevelbeeld dient te worden behouden

Voorts geldt deze vergunning onder de volgende voorwaarden:

- Binnen één jaar moet gebruik gemaakt worden van deze vergunning.
- Mogelijk moet (-en) nog één of meerdere huisnummer (-s) worden toegekend, dan wel dienen nummers te vervallen. Dit dient dan alsnog op korte termijn aangevraagd te worden.

Leges


Overeenkomstig de Legesverordening 2012 van de gemeente Zeist is voor een splitsingsvergunning als hier bedoeld, een legesbedrag van € 420,95 verschuldigd. Voor de inning van de leges wordt aan de gemachtigde een acceptgiro toegezonden door de afdeling Financiën van het Service Centrum, team Belastingen.


Vervolg procedure

Deze vergunningverlening zal in de eerstvolgende uitgave van de gemeentelijke pagina Van 't Rond in de Nieuwsbode worden gepubliceerd. Indien binnen de in de publicatie te vermelden termijn geen bezwaren worden ingediend, is het besluit onherroepelijk.

Hoogachtend,

burgemeester en wethouders van Zeist,
namens dezen,
de manager van het team vergunningen,

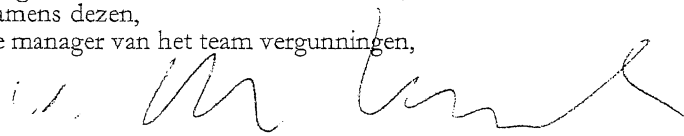
R.O. van Son

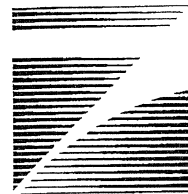

Bezwaarmogelijkheid

Bezwaar maken?

Als een besluit uw belang rechtstreeks treft, kunt u hiertegen bezwaar maken binnen zes weken na de dag waarop het besluit bekend is gemaakt (verzonden en/of publicatie). U doet dit door een bezwaarschrift in te dienen bij het bestuursorgaan dat het besluit genomen heeft (zie ondertekening). Het bezwaarschrift dient in ieder geval te bevatten:

- naam en adres van de indiener;
- datum;
- een omschrijving van het besluit waartegen het bezwaar zich richt;
- de gronden van het bezwaar;
- handtekening van de indiener.

Een bezwaarschrift is tijdig ingediend, indien u dit voor het einde van de termijn:

- bij de publieksbalie heeft ingeleverd (u ontvangt dan een ontvangstbevestiging);
- via de gewone post heeft verzonden (datum poststempel) en dit binnen een week is ontvangen bij het bestuursorgaan;
- aangetekend heeft verzonden (datum poststempel) en dit binnen een week is ontvangen bij het bestuursorgaan;
- per fax heeft verzonden (datum fax).

Na indiening van het bezwaarschrift ontvangt u nadere informatie over de verdere procedure.

Het indienen van een bezwaarschrift schort de werking van het besluit niet op, daarvoor dient u een voorlopige voorziening aan te vragen bij de Voorzieningenrechter.

Voorlopige voorziening

Als u een bezwaarschrift heeft ingediend en indien onverwijlde spoed dat gelet op de betrokken belangen vereist, kunt u een verzoek om voorlopige voorziening schriftelijk indienen bij de Rechtbank van Utrecht, Sector Bestuursrecht, Voorzieningenrechter, Postbus 13023, 3507 LA UTRECHT. Aan deze procedure zijn griffiekosten verbonden.


Na indiening van het verzoek om voorlopige voorziening ontvangt u nader bericht van de rechtbank over de verdere procedure.

Voorgenomen splitsing in appartementsrechten van de kadastrale percelen: Zetst M 5150


Aangevraagd en gewaarmerkt dd:
De notaris,

Schaal 1 : 200


= Gemeenschappelijk

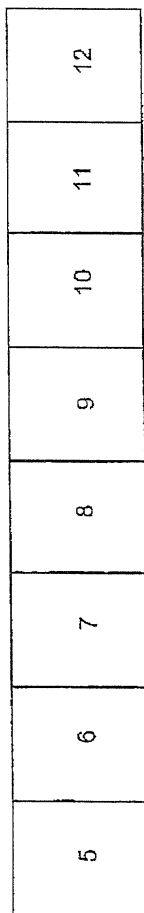


2e etage

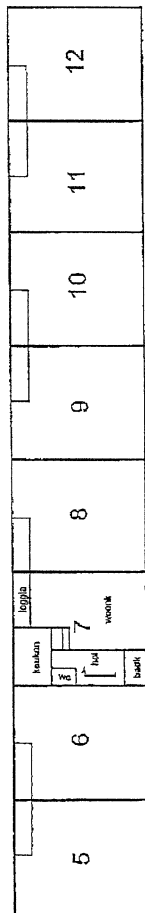


1e etage

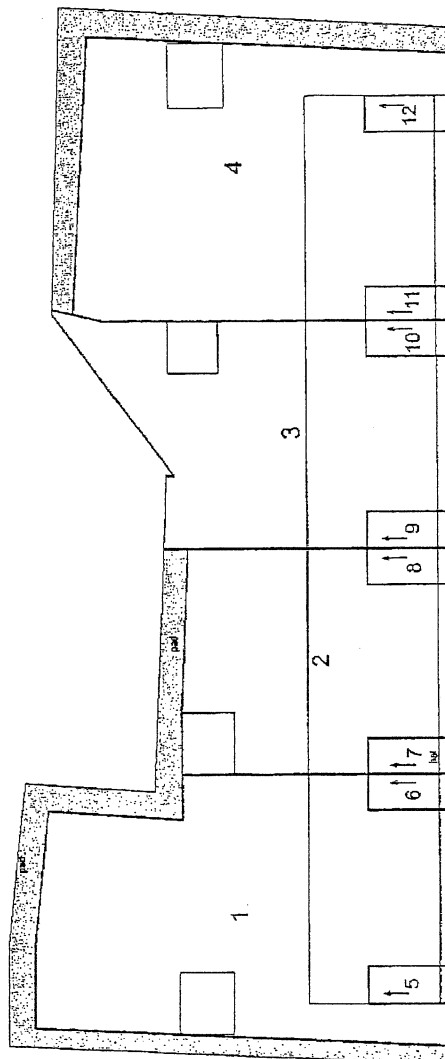

begane grond

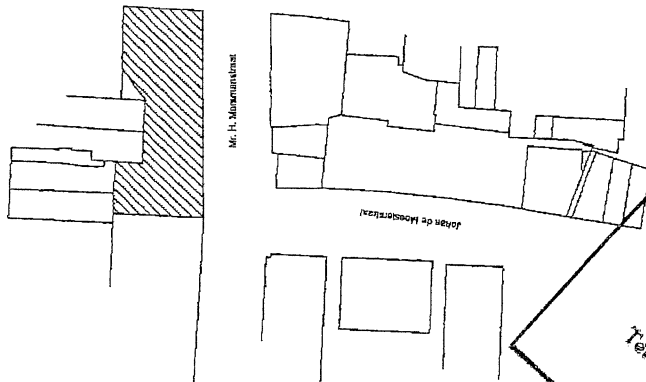

Behoort bij besluit van
Burgemeester en Wethouders
van Zetst,
14 MRT 2012
Tekstnabijzet Vergaderingen
Schaal 1 : 1000
M 5150

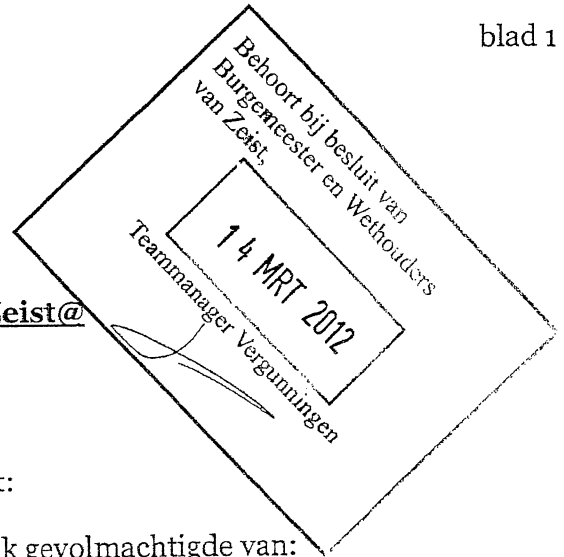**CONCEPT**

d.d. 22 februari 2012

Van Rhijn notarissen
te Zeist

tel. 030 - 692 03 66

fax 030 - 692 51 76

e-mail:

welkom@vanrhijnnotarissen.nl

SPLITSINGSAKTE@**Mr. H. Marsmanstraat 2-24 te Zeist@**

Heden, @,
 verscheen voor mij,
 mr Franciscus Gerardus Bakker,
 notaris met plaats van vestiging Zeist:

@,

te dezen handelend als schriftelijk gevolmachtigde van:
 de vereniging: **WONINGBOUWVERENIGING "DE KOMBINATIE"**,
 statutair gevestigd te Zeist en kantoorhoudende te 3702 AH Zeist,
 Steniaweg 44, ingeschreven in het handelsregister onder nummer
 30039138.

De comparant, handelend als gemeld, verklaarde dat:

- a. Woningbouwvereniging De Kombinatie eigenaar is van:
 - een appartementengebouw met aanbehoren, waarin twaalf (12) woningen en een tweetal paden, plaatselijk bekend **Mr. H. Marsmanstraat 2 tot en met 24 (even nummers), 3702 BR Zeist**, kadastraal bekend gemeente Zeist, sectie M, nummer 5150, groot twaalf aren en zeventig centiaren (12 a en 70 ca), hierna te noemen: het registergoed;
- b. Woningbouwvereniging De Kombinatie (destijds genaamd: Woningbouwvereniging Kombinatie 86) de eigendom van het registergoed heeft verkregen door de inschrijving in register hypotheek nummer 4 bij de dienst van het kadaster en de openbare registers in Nederland, in de voormalige bewaring Utrecht, op negentwintig januari negentienhonderd zevententachtig in deel 5486 nummer 20, van een afschrift van een akte van levering, houdende kwijting voor de koopsom en afstand van het recht om ontbinding van de overeenkomst te vorderen, op grond van het bepaalde in de artikelen 1302 en 1303 van het Burgerlijk Wetboek, zoals deze artikelen van toepassing waren vóór één januari negentienhonderd tweeënegentig, op achtentwintig januari negentienhonderd zevententachtig verleden voor mr M.A. van Rhijn, destijds notaris te Zeist;
- c. Woningbouwvereniging De Kombinatie heeft besloten over te gaan tot splitsing van gemeld registergoed in appartementsrechten in de zin van artikel 5:106 van het Burgerlijk Wetboek, alsmede tot vaststelling van een reglement van splitsing als bedoeld in artikel 5:111 sub d van het Burgerlijk Wetboek en de oprichting van een vereniging van eigenaars als bedoeld in artikel 5:112 lid 1 sub e van het Burgerlijk Wetboek;
- d. aan deze akte een uit één (1) blad bestaande tekening als bedoeld in artikel 5:109 lid 2 van het Burgerlijk Wetboek is gehecht (*bijlage*);
- e. op die tekening met de cijfers 1 tot en met 12 de gedeelten van het gebouw met aanbehoren zijn aangegeven die bestemd zullen zijn om als afzonderlijk geheel te worden gebruikt. Het uitsluitend gebruiksrecht van

**VOLMACHT**

Van het bestaan van voormelde volmacht is mij, notaris, genoegzaam gebleken —
en wel uit één onderhandse akte van volmacht die aan een akte van splitsing is —
gehecht, op elf juni tweeduizend twaalf verleden voor mij, notaris. —

WOONPLAATSKEUZE

De comparant verklaarde uitdrukkelijk voor de uitvoering van deze akte —
woonplaats te kiezen ten kantore van de bewaarder van deze akte. —

SLOT

WAARVAN AKTE is verleden te Zeist op de datum in het hoofd van deze akte —
vermeld. —

De comparant is mij, notaris, bekend. —

De inhoud van de akte is aan hem opgegeven en toegelicht. —

De comparant heeft verklaard op volledige voorlezing van de akte geen prijs te —
stellen, tijdig van de inhoud van de akte te hebben kennis genomen en met de —
inhoud daarvan in te stemmen. Onmiddellijk daarna is de akte beperkt —
voorgelezen en door de comparant en mij, notaris, ondertekend, —

om *acht*
minuten. —

uur en *dertien*

minuten. —